

West elevation

North elevation

South elevation

East elevation




	DATE
MAP	2021-01-29

DESCRIPTION:  
**4984 C Polycrete USA Heavilon  
 Project V2**

4984 C Polycrete USA Heavilon project

**East elevation**

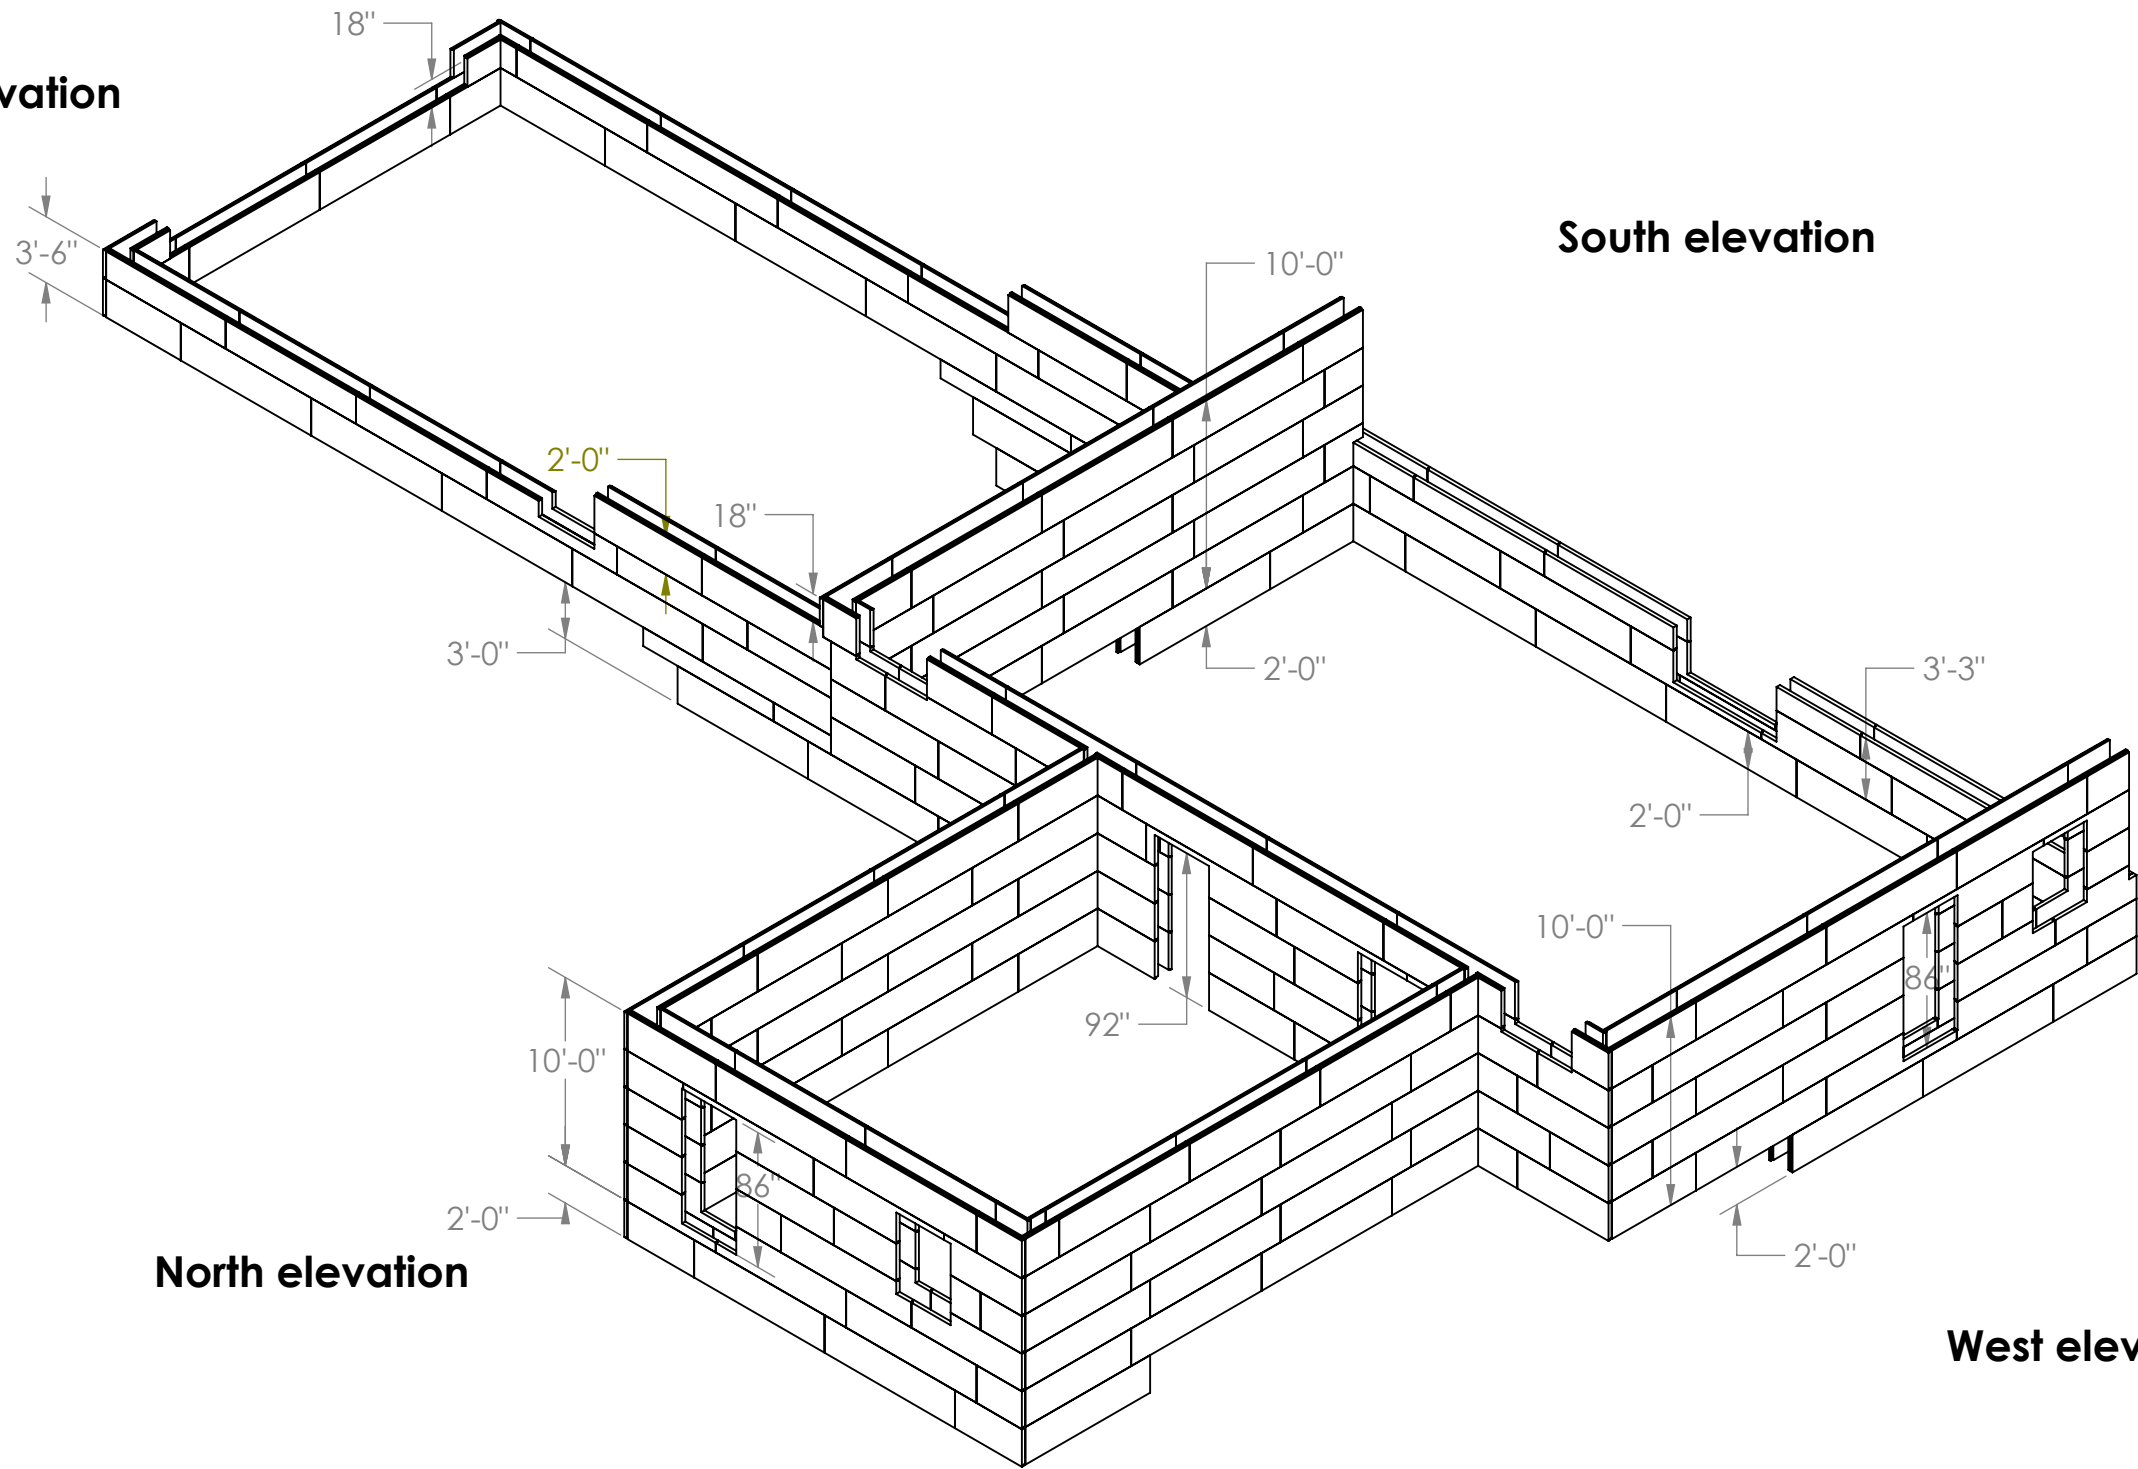

**South elevation**

**North elevation**


**West elevation**



	DATE
MAP	2021-01-29

DESCRIPTION:  
**4984 C Polycrete USA Heavilon  
 Project V2**

4984 C Polycrete USA Heavilon project

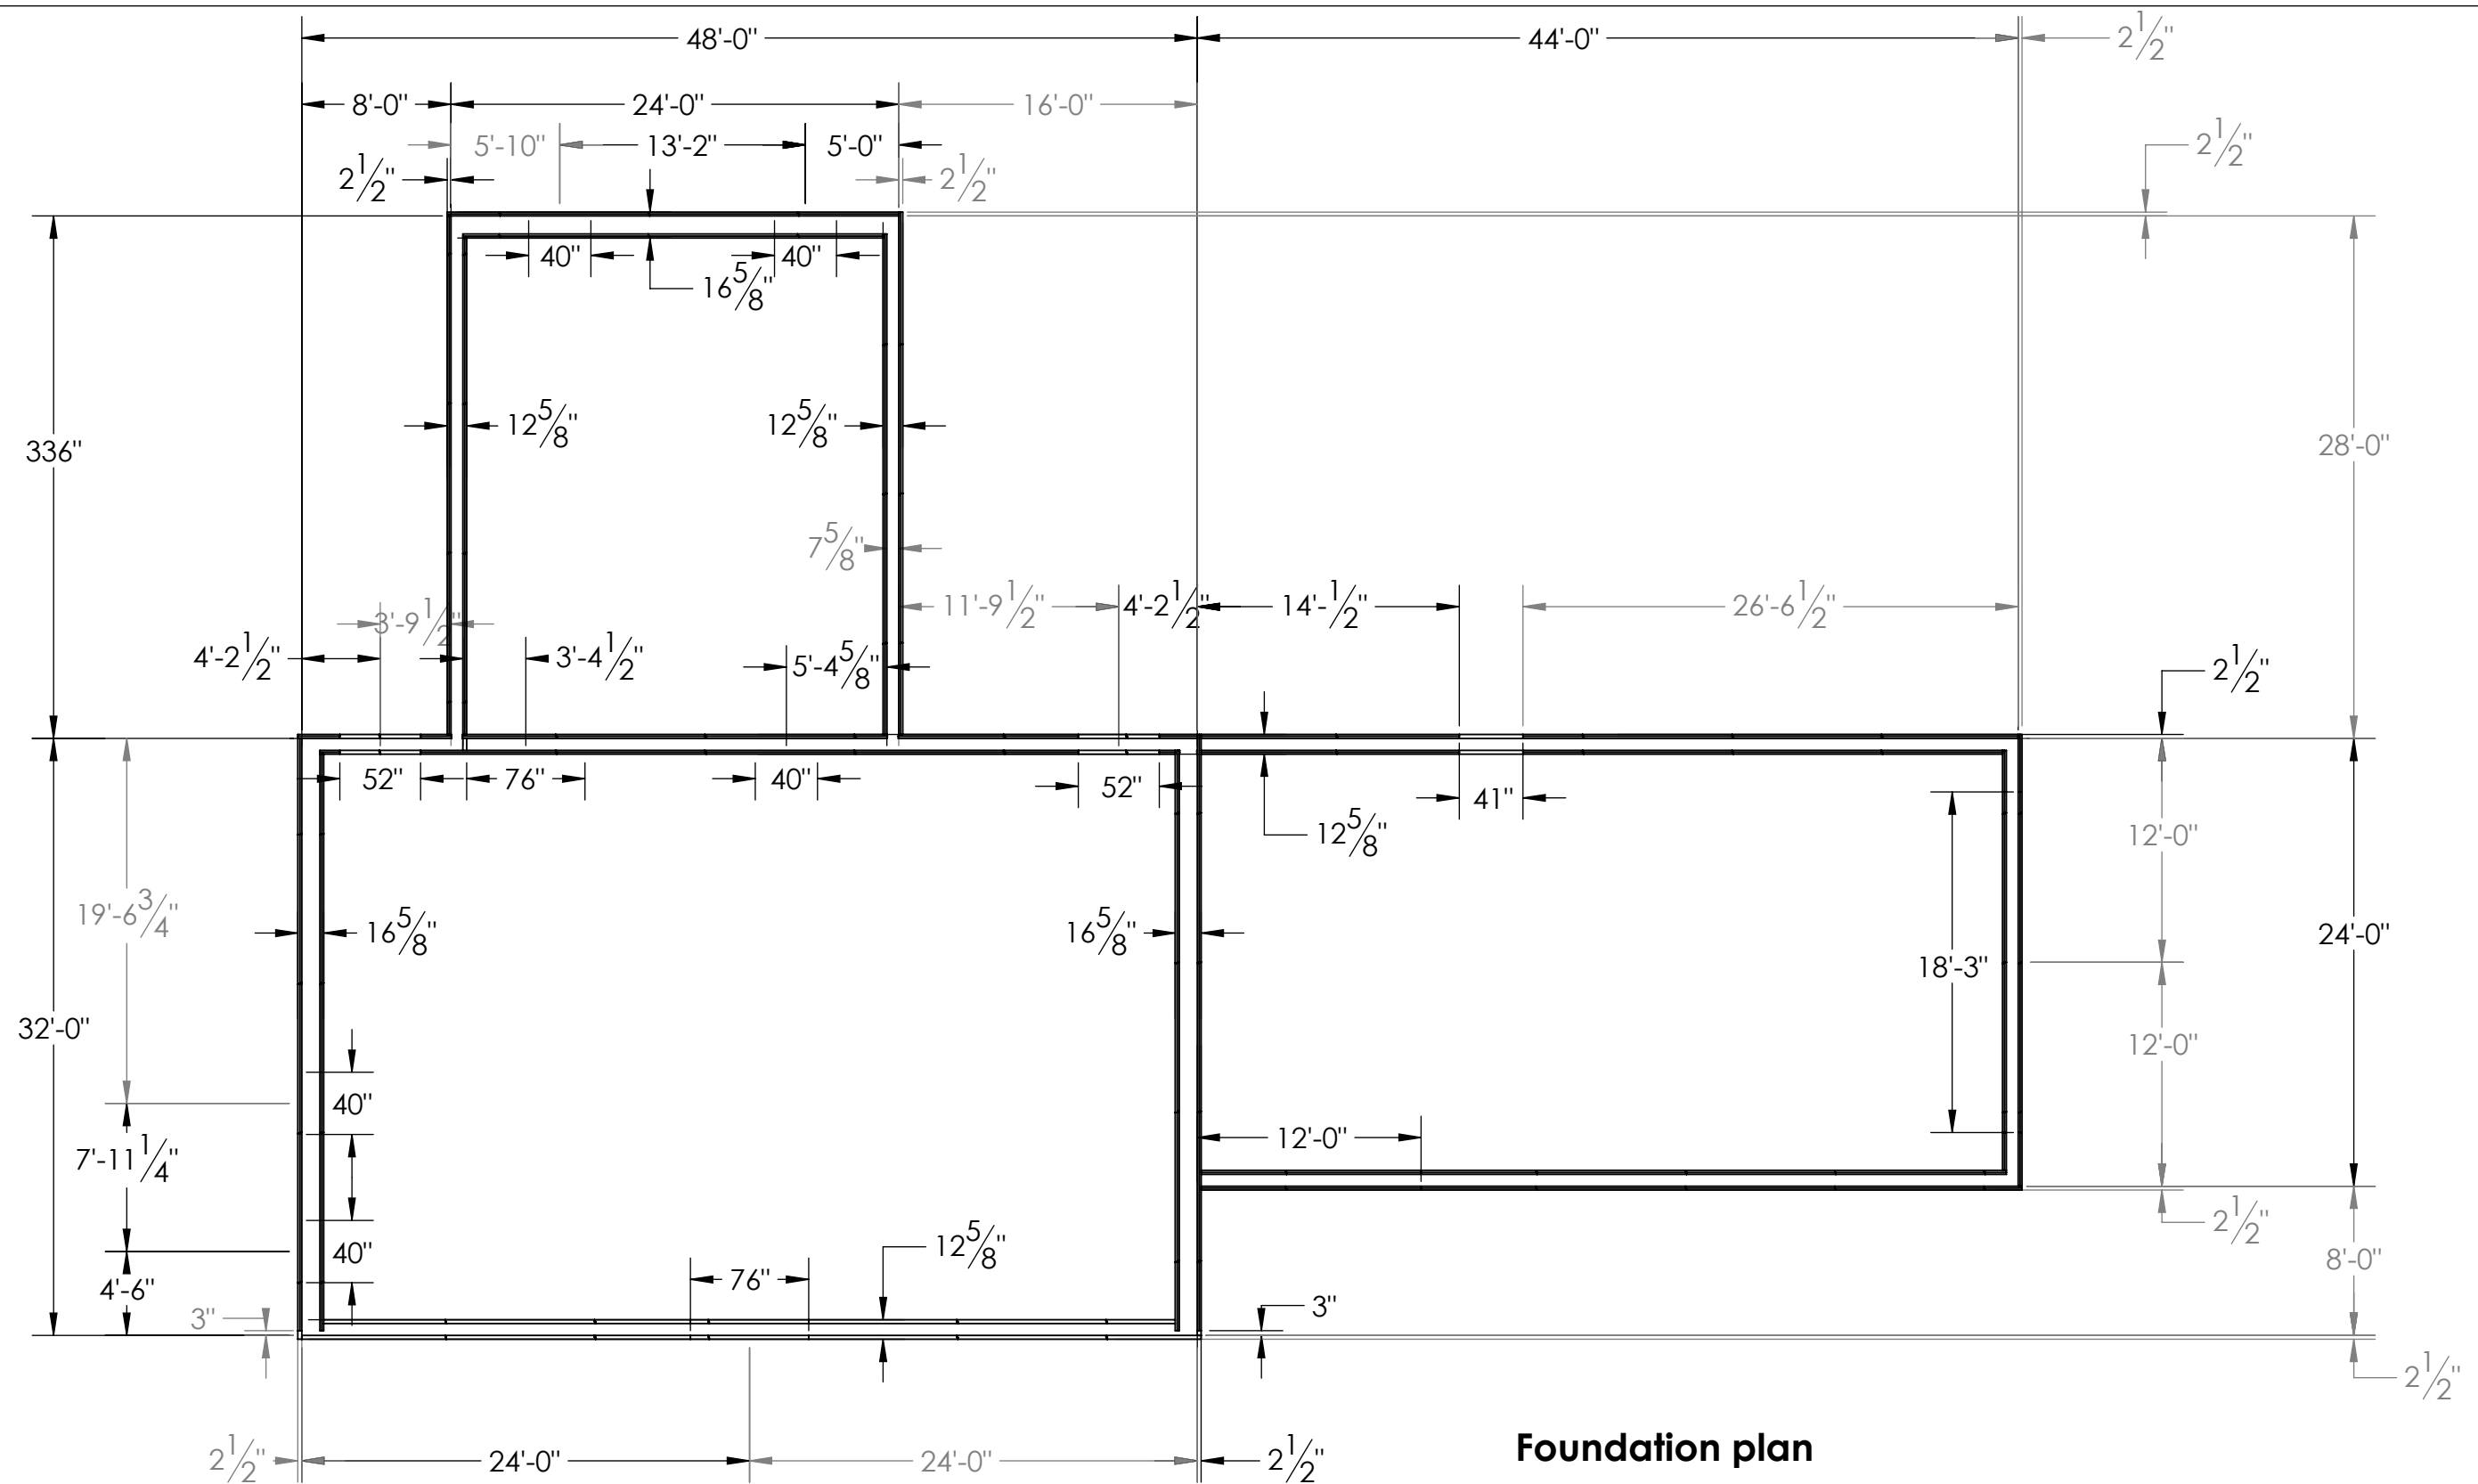


**Foundation plan**




MAP	DATE
	2021-01-29

DESCRIPTION:  
**4984 C Polycrete USA Heavilon  
 Project V2**

4984 C Polycrete USA Heavilon project

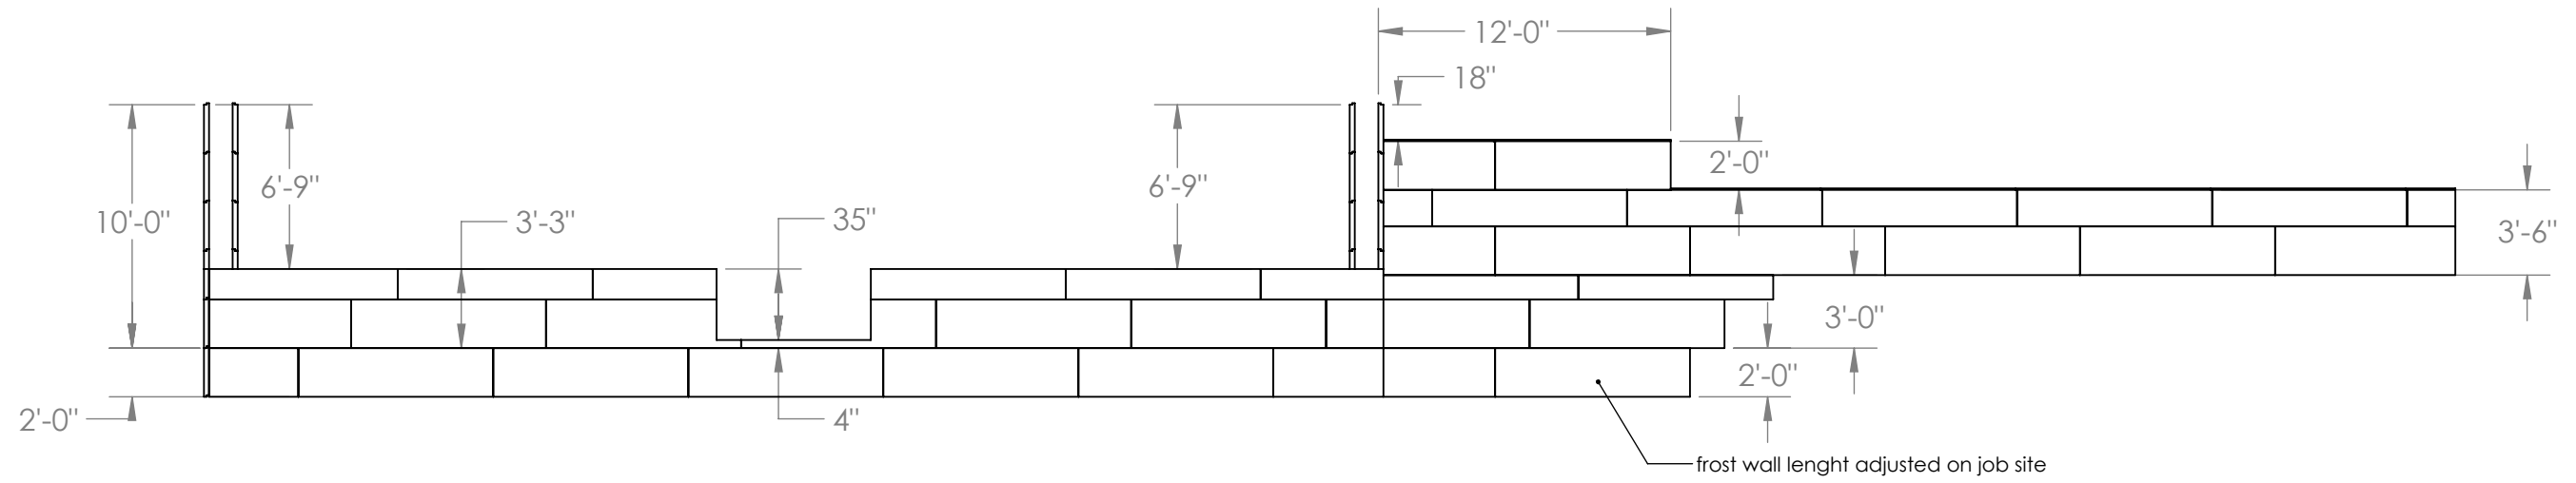

**South elevation**

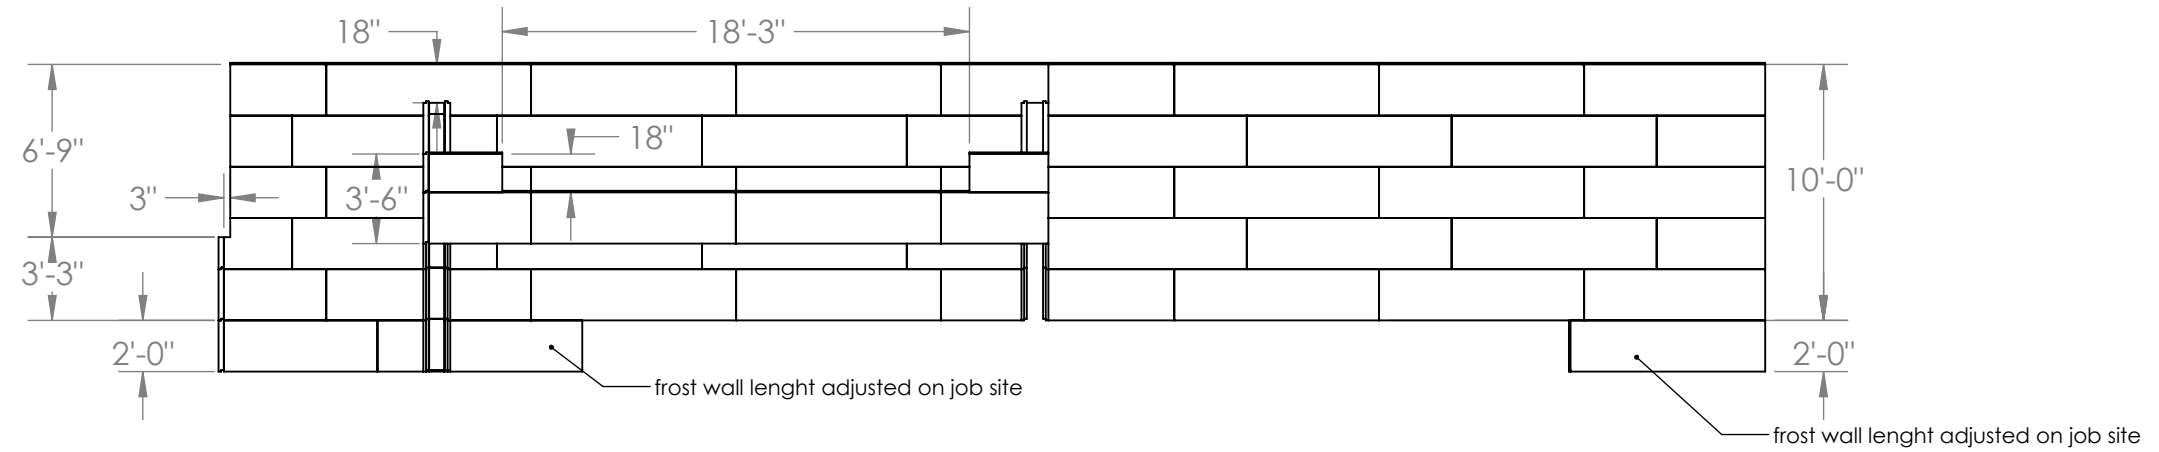

**East elevation**




MAP

DATE  
2021-01-29


DESCRIPTION:

**4984 C Polycrete USA Heavilon  
Project V2**

4984 C Polycrete USA Heavilon project

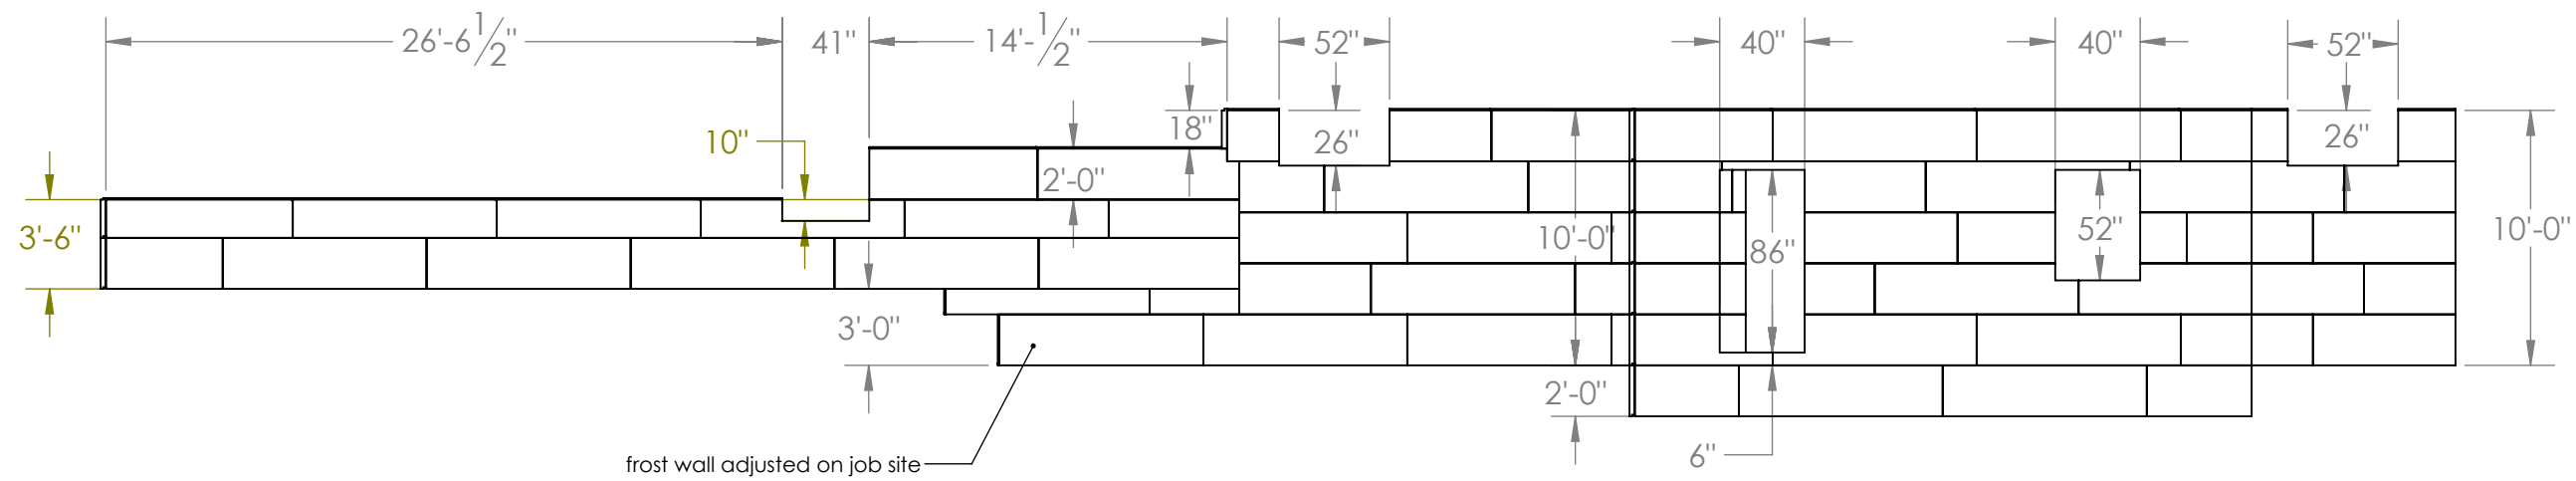

**North elevation**

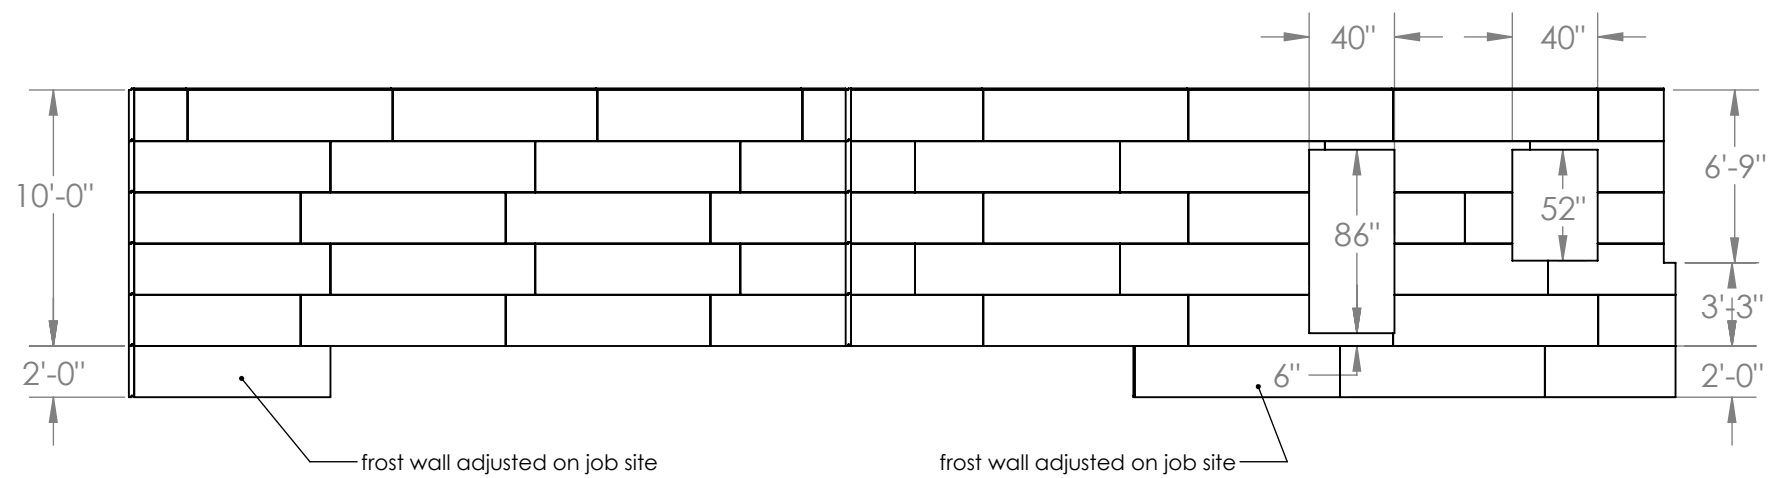


**West elevation**



	DATE
MAP	2021-01-29

DESCRIPTION:  
**4984 C Polycrete USA Heavilon  
 Project V2**

4984 C Polycrete USA Heavilon project

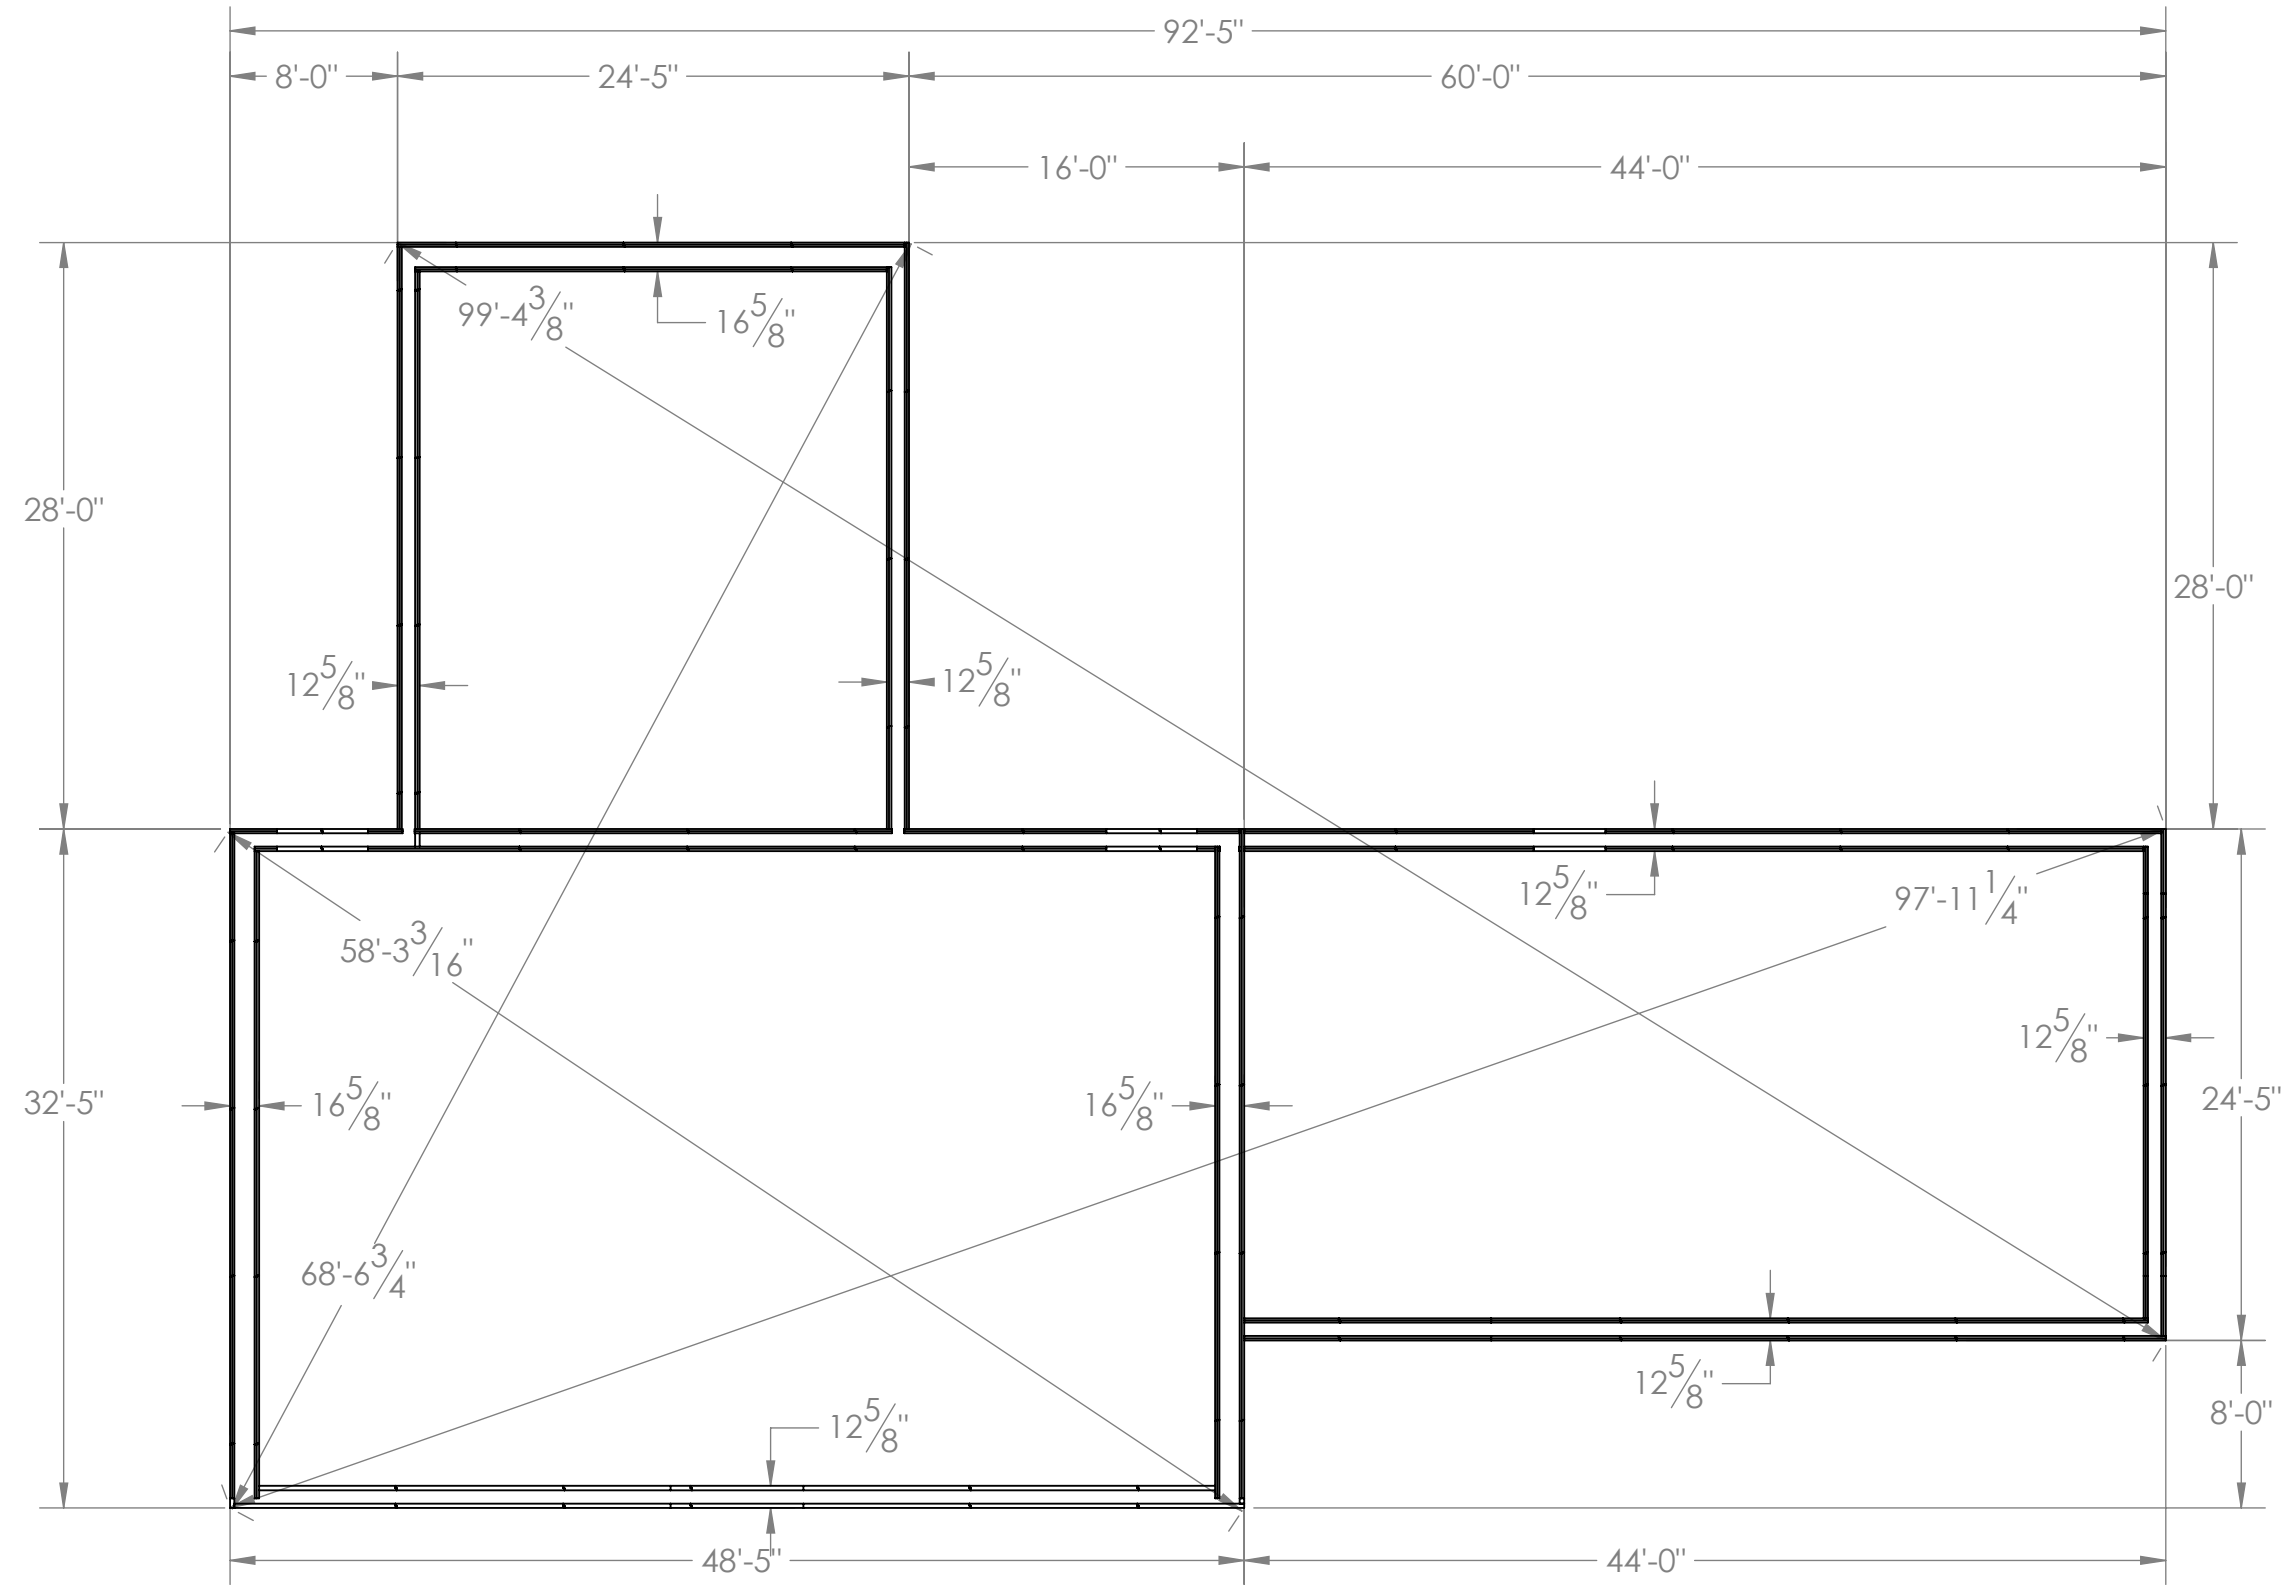


**Starter bases plan**




MAP	DATE
	2021-01-29

DESCRIPTION:  
**4984 C Polycrete USA Heavilon  
 Project V2**

4984 C Polycrete USA Heavilon project

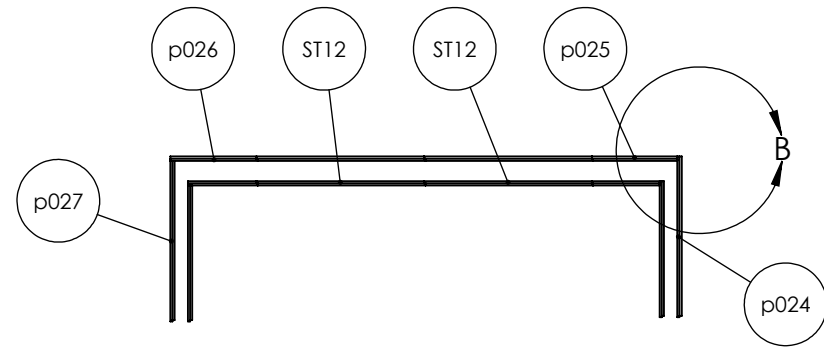



**COURSE A**

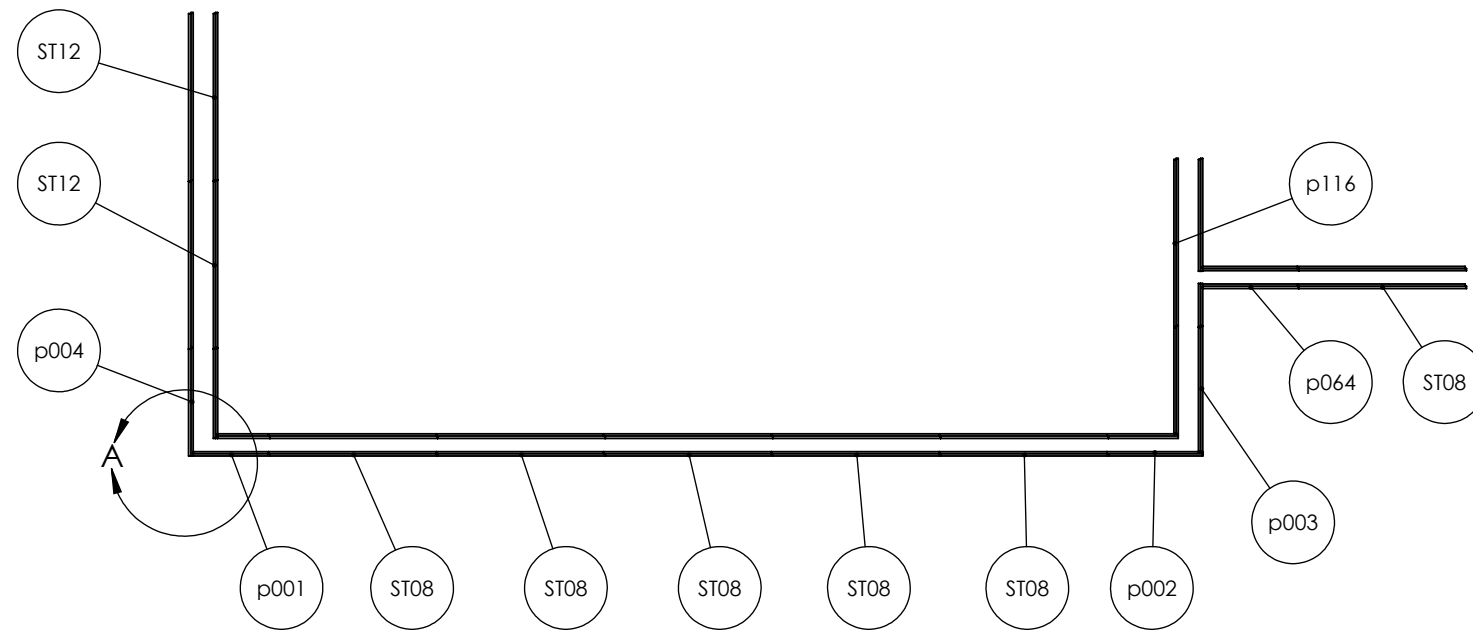

	DATE
MAP	2021-01-29

DESCRIPTION:  
**4984 C Polycrete USA Heavilon  
 Project V2**

4984 C Polycrete USA Heavilon project

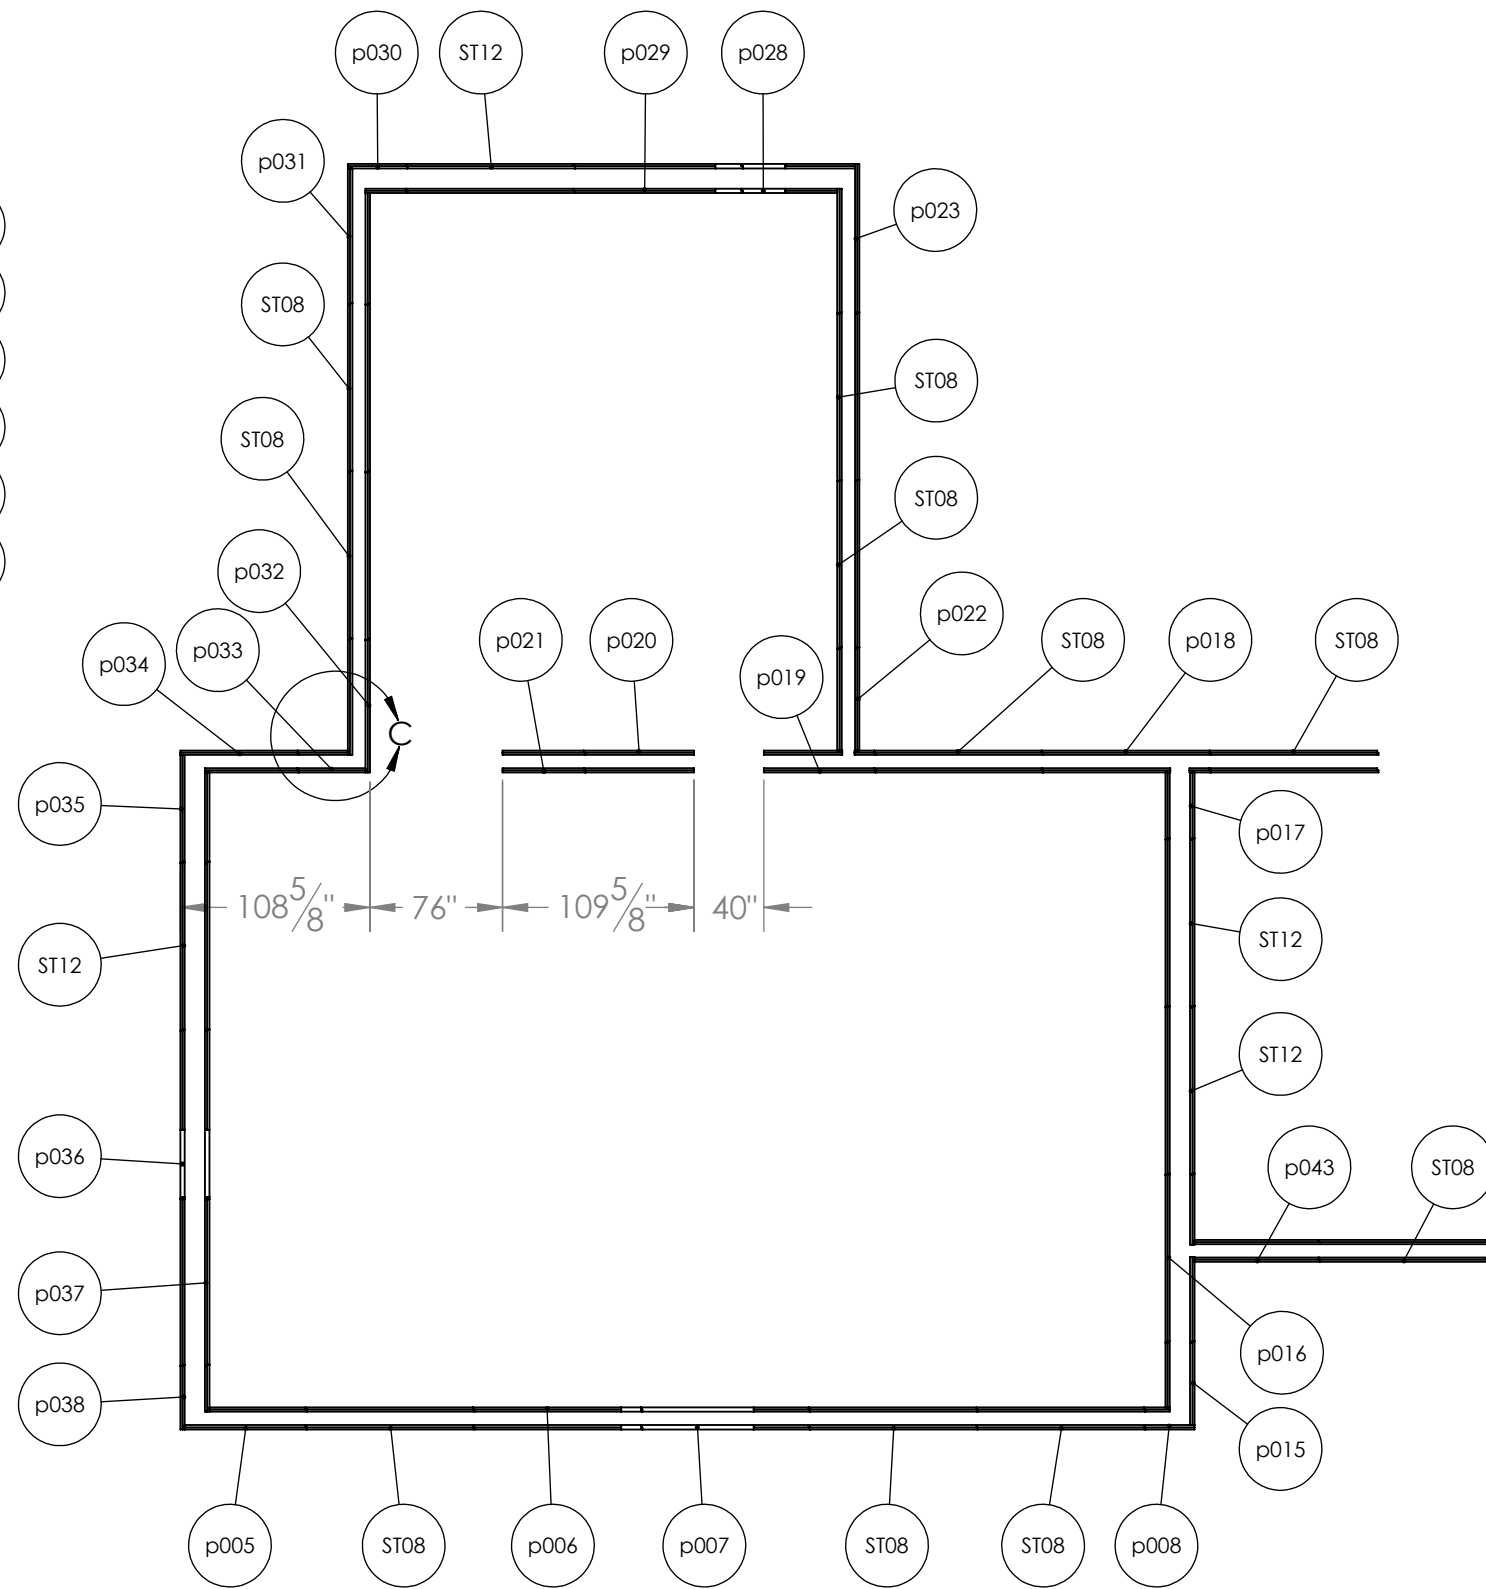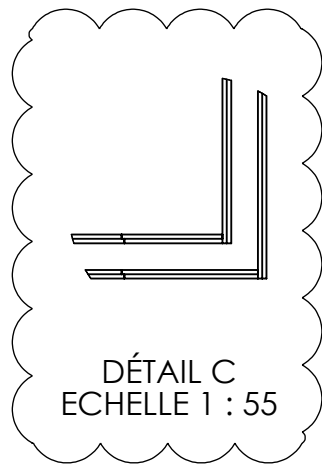

**COURSE B**




	DATE
MAP	2021-01-29

DESCRIPTION:  
**4984 C Polycrete USA Heavilon  
 Project V2**

4984 C Polycrete USA Heavilon project



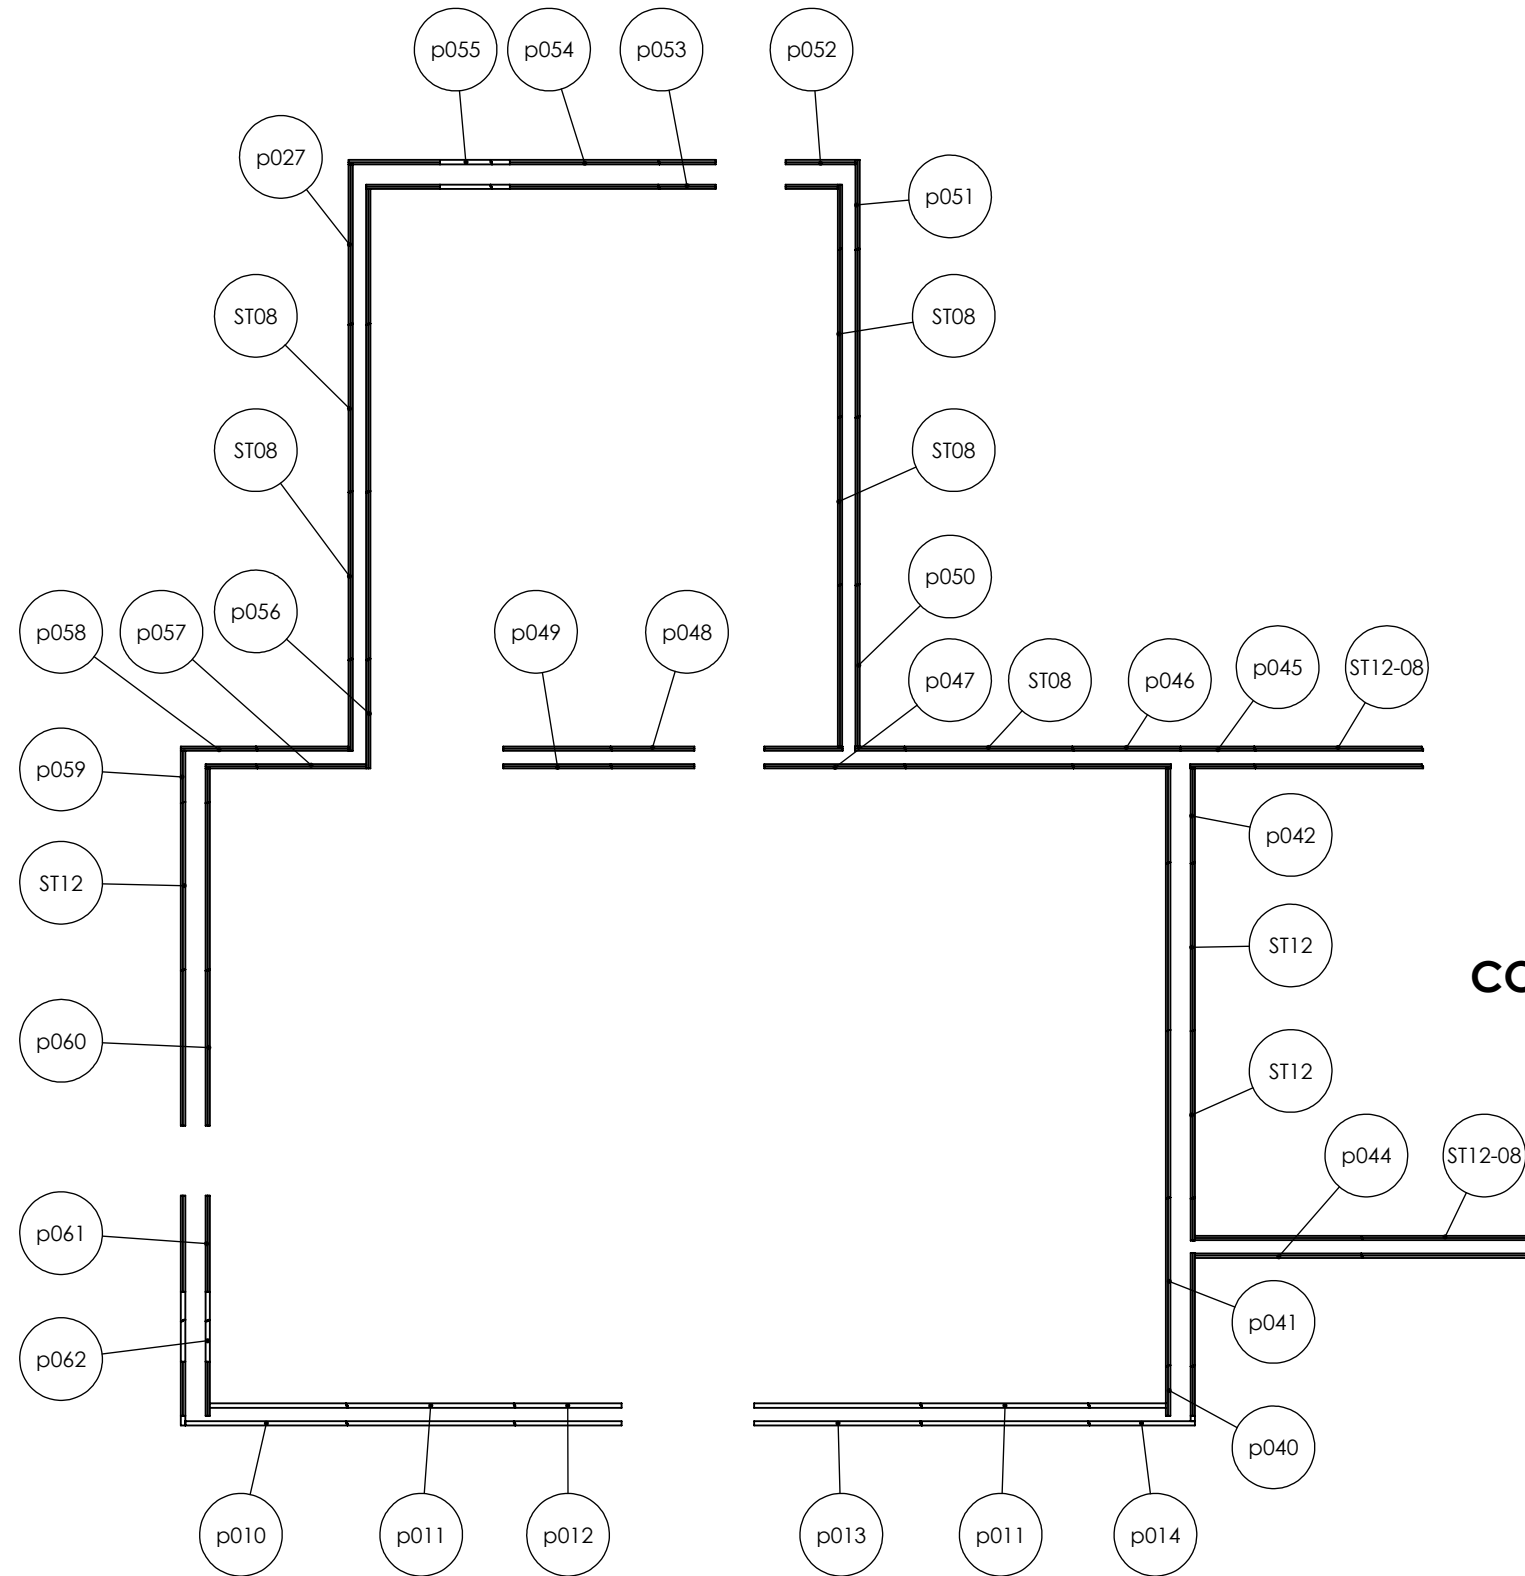

**COURSE C**




MAP

DATE  
2021-01-29

DESCRIPTION:

**4984 C Polycrete USA Heavilon  
Project V2**


4984 C Polycrete USA Heavilon project

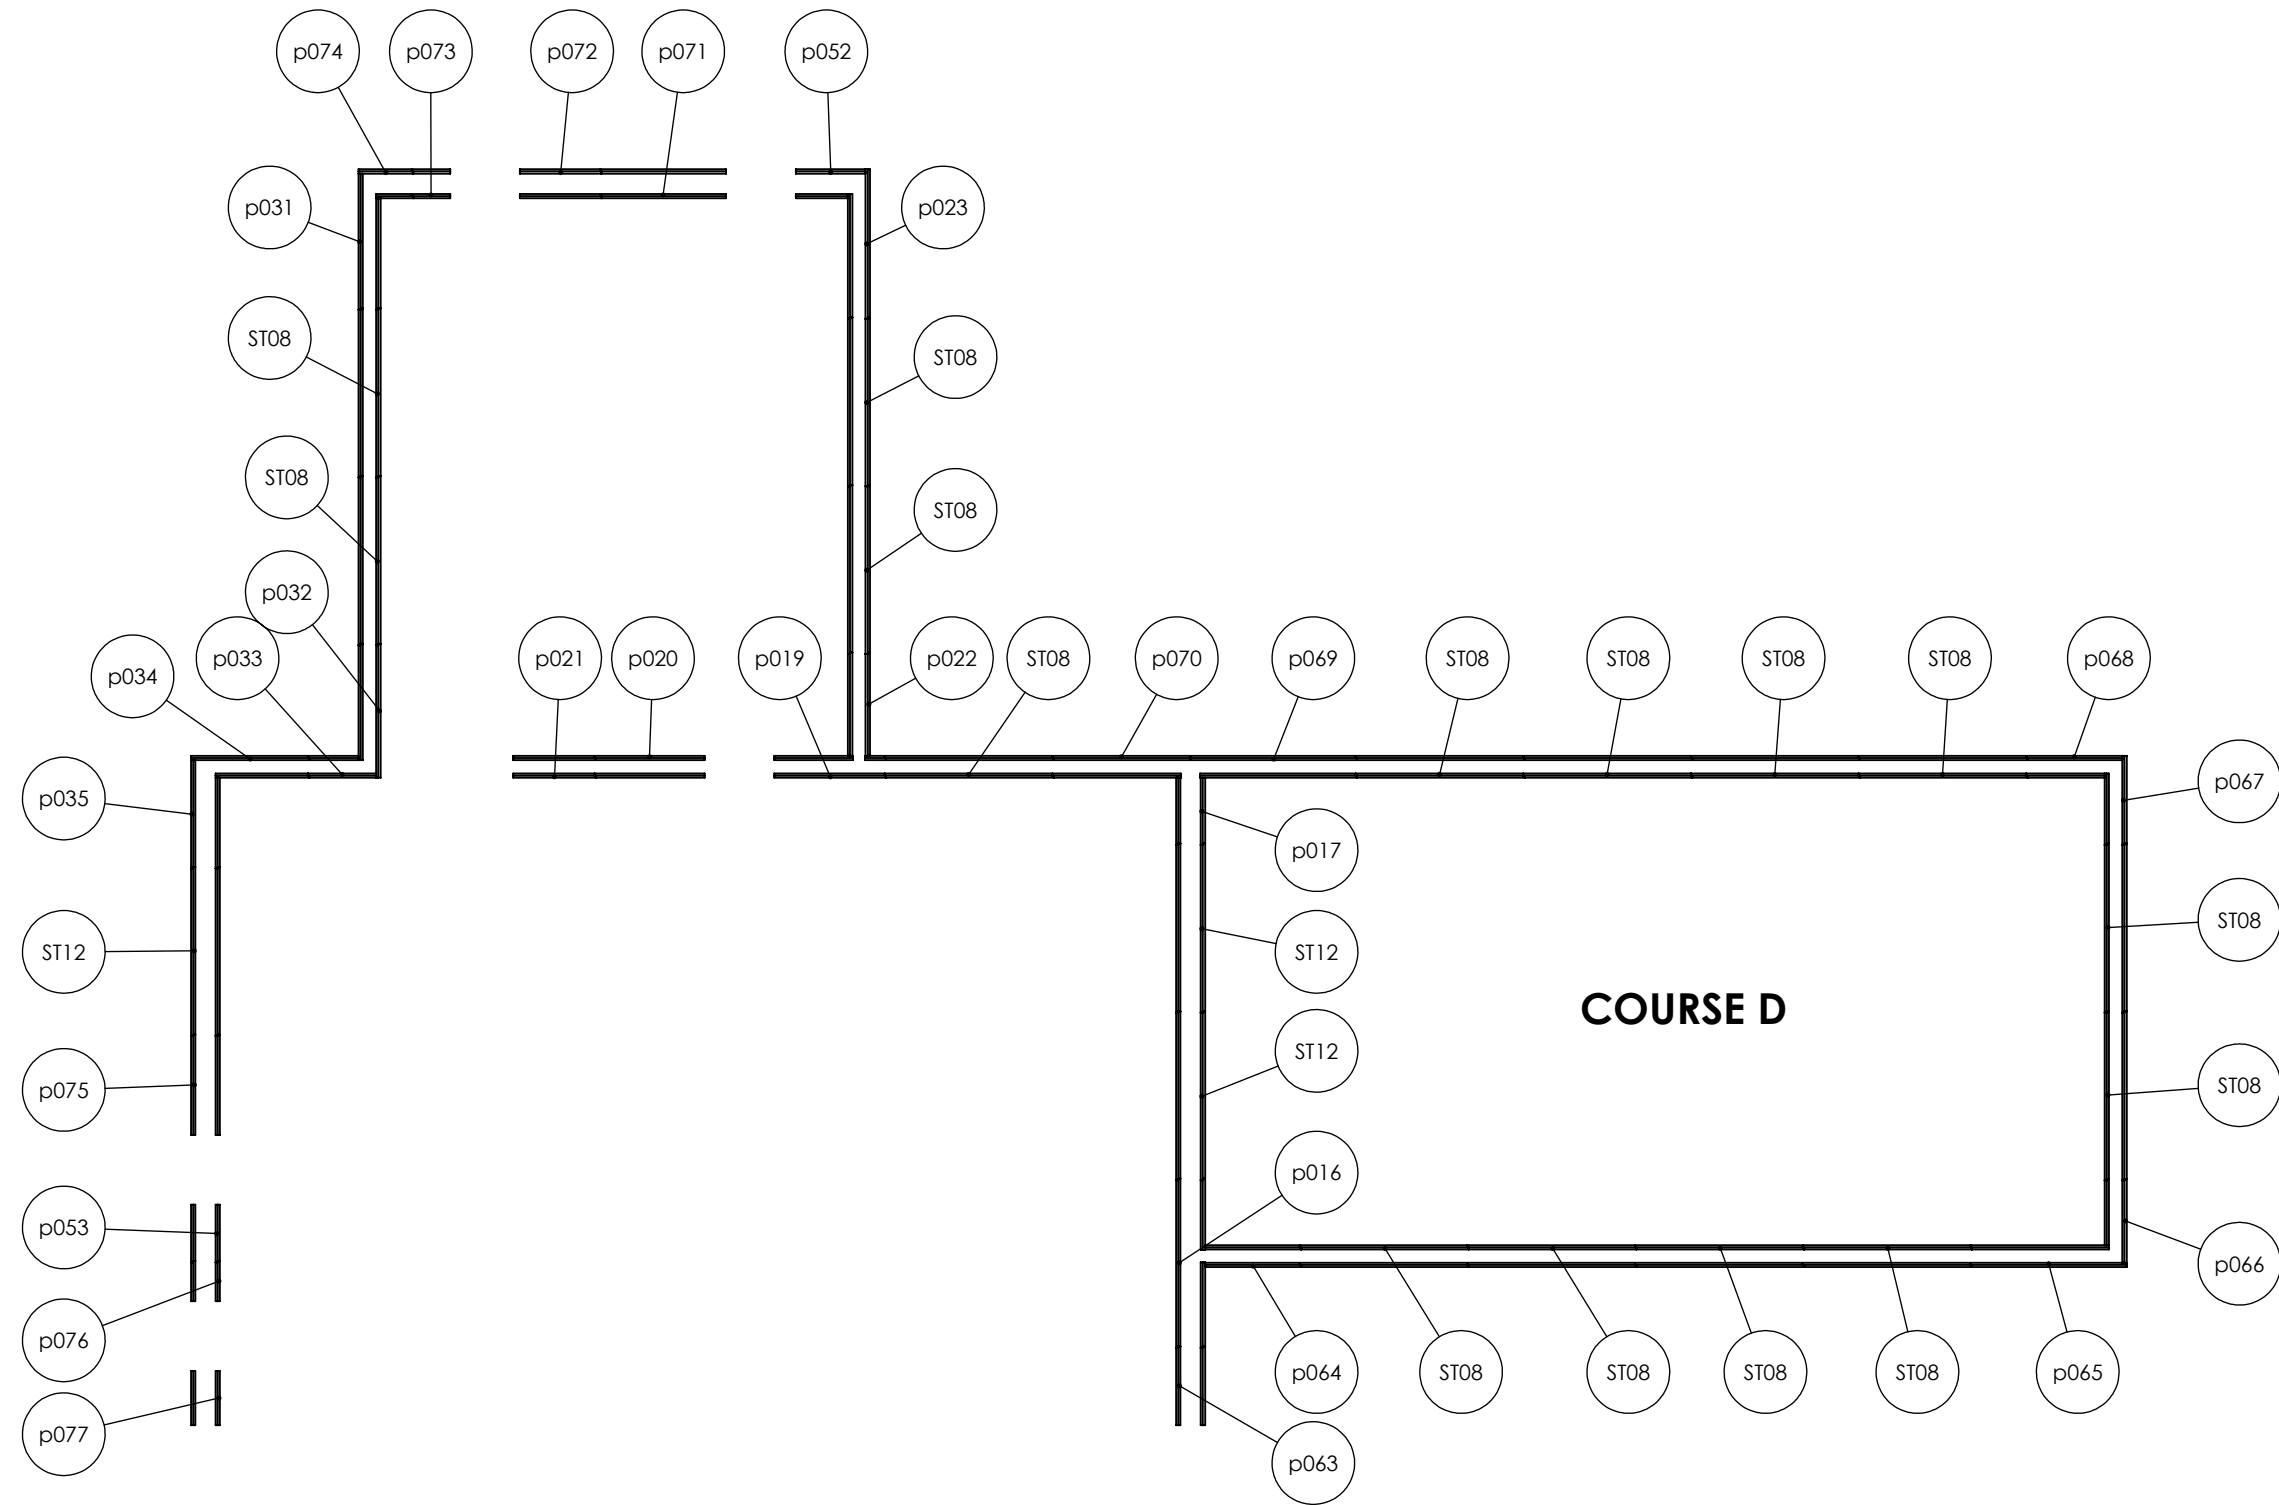

	DATE
MAP	2021-01-29

DESCRIPTION:  
**4984 C Polycrete USA Heavilon Project V2**



4984 C Polycrete USA Heavilon project

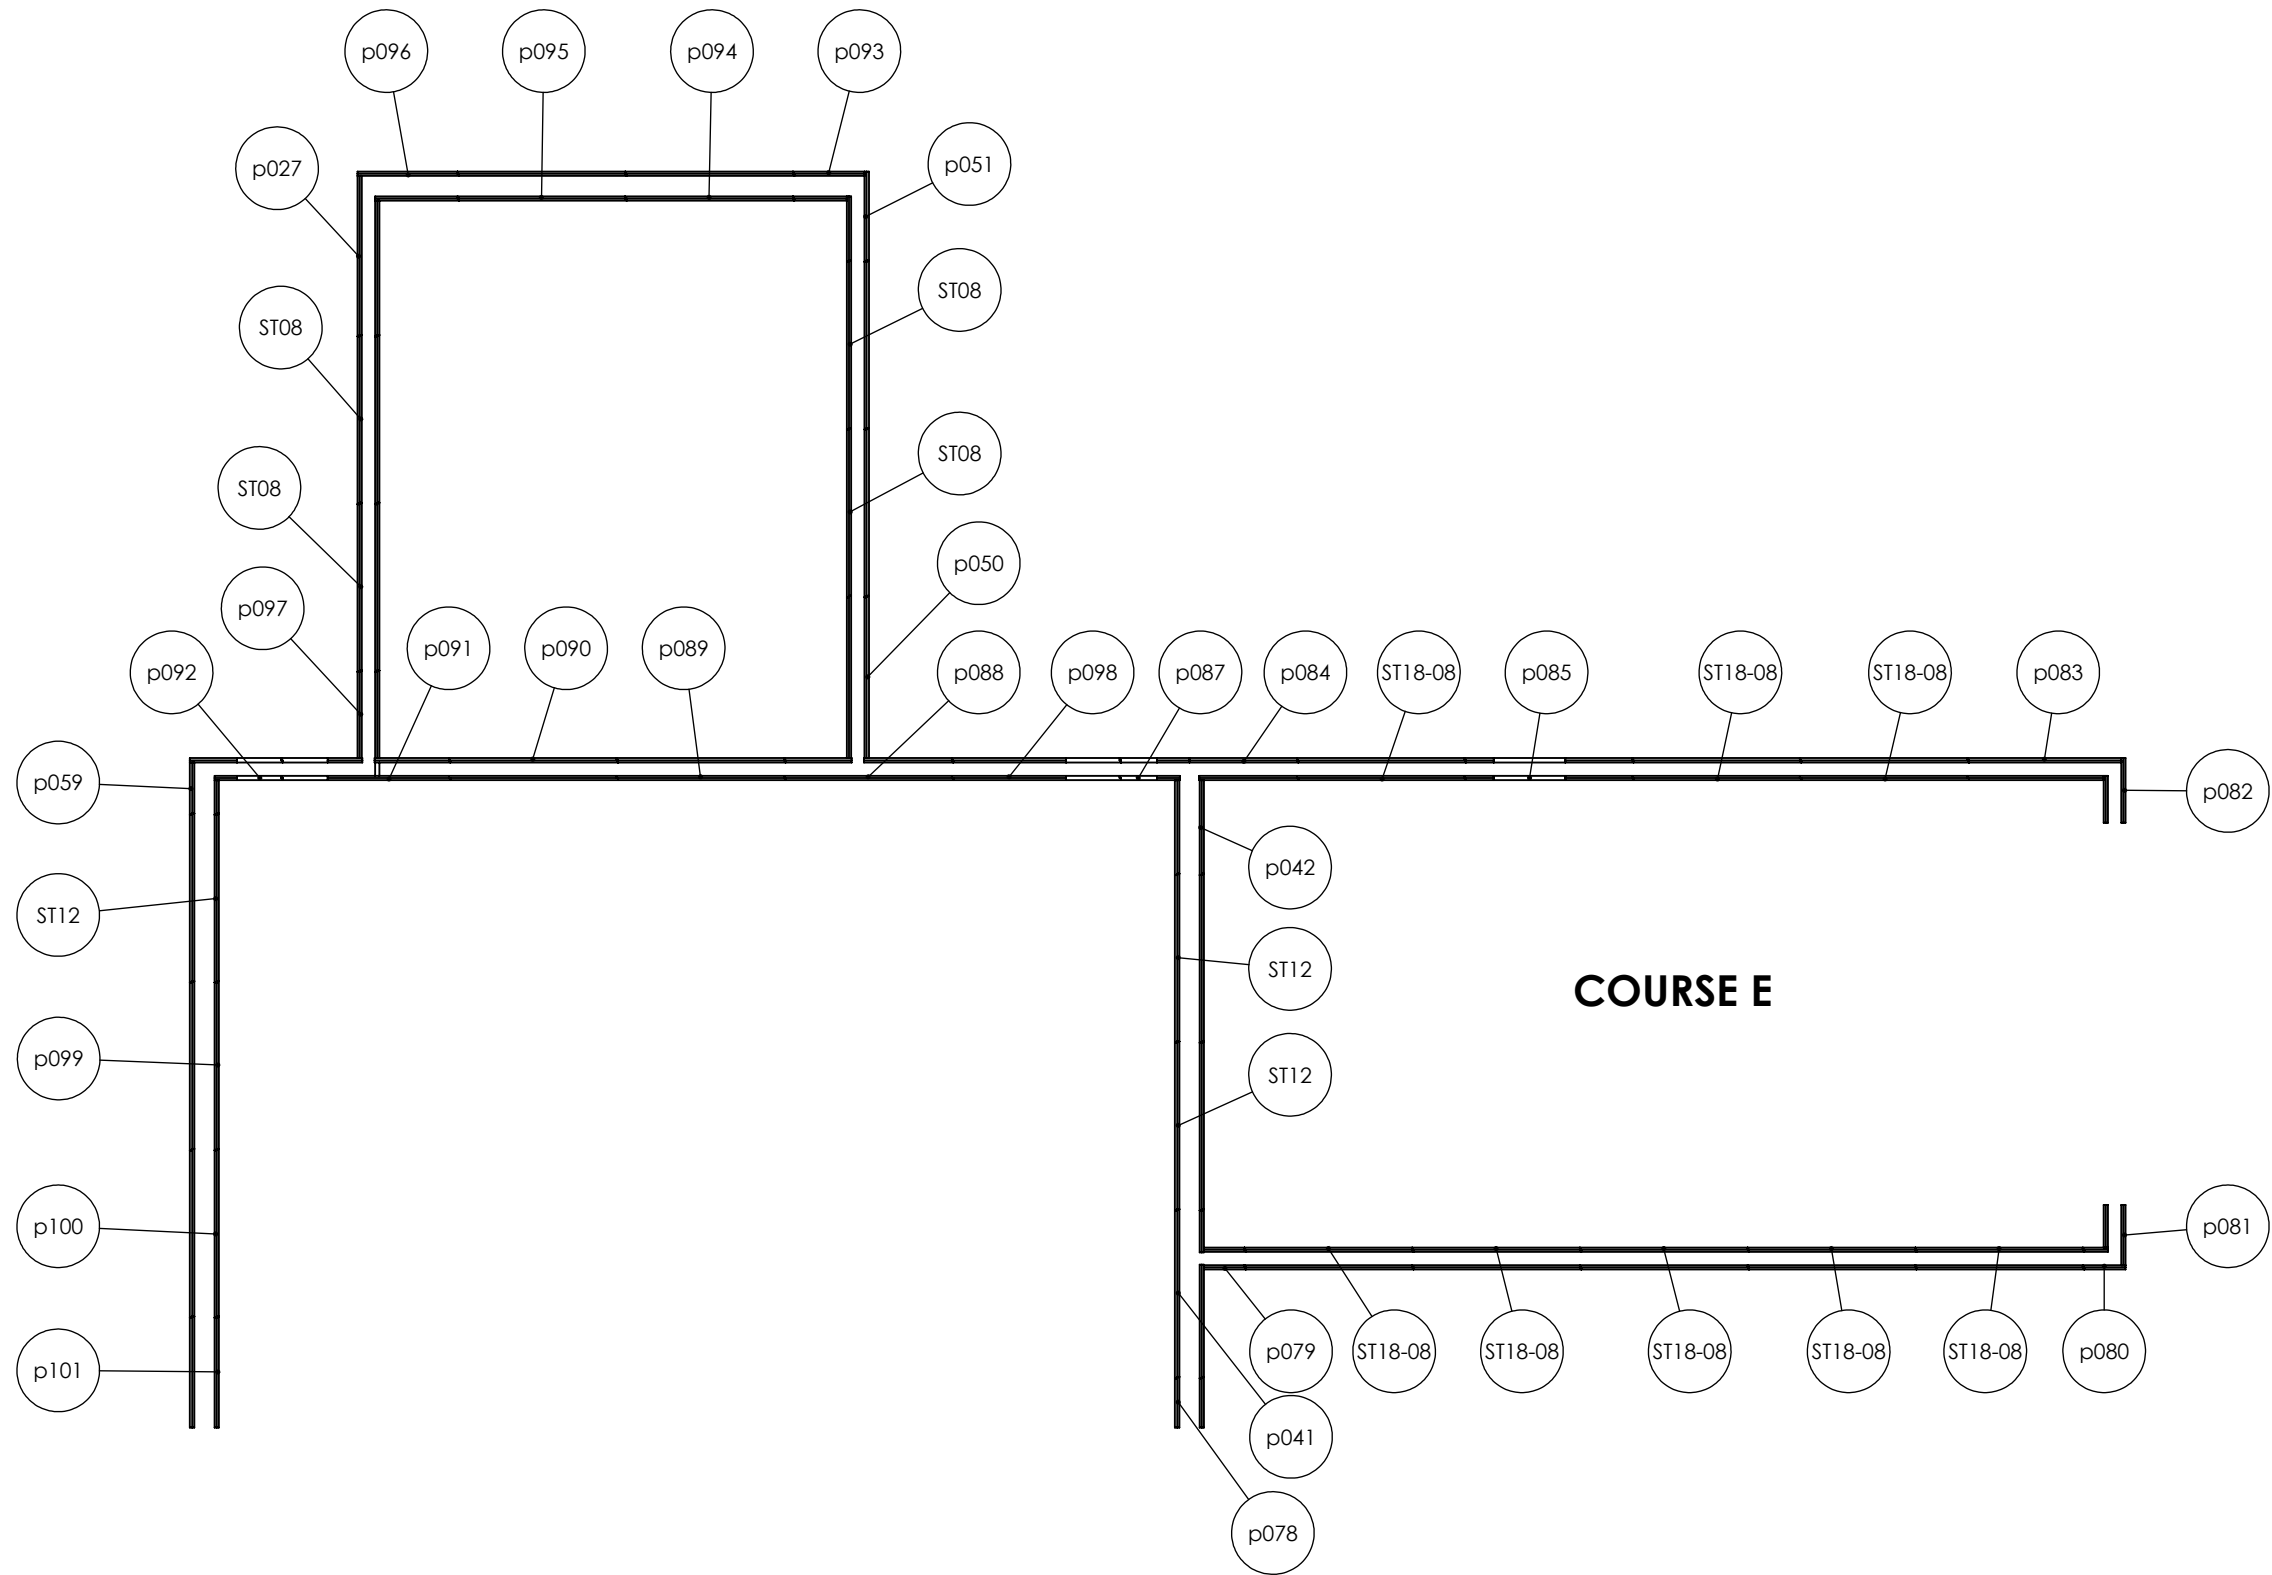

	DATE
MAP	2021-01-29

DESCRIPTION:  
**4984 C Polycrete USA Heavilon  
 Project V2**

4984 C Polycrete USA Heavilon project

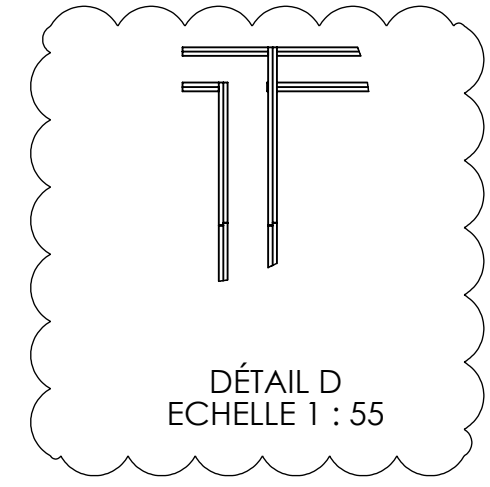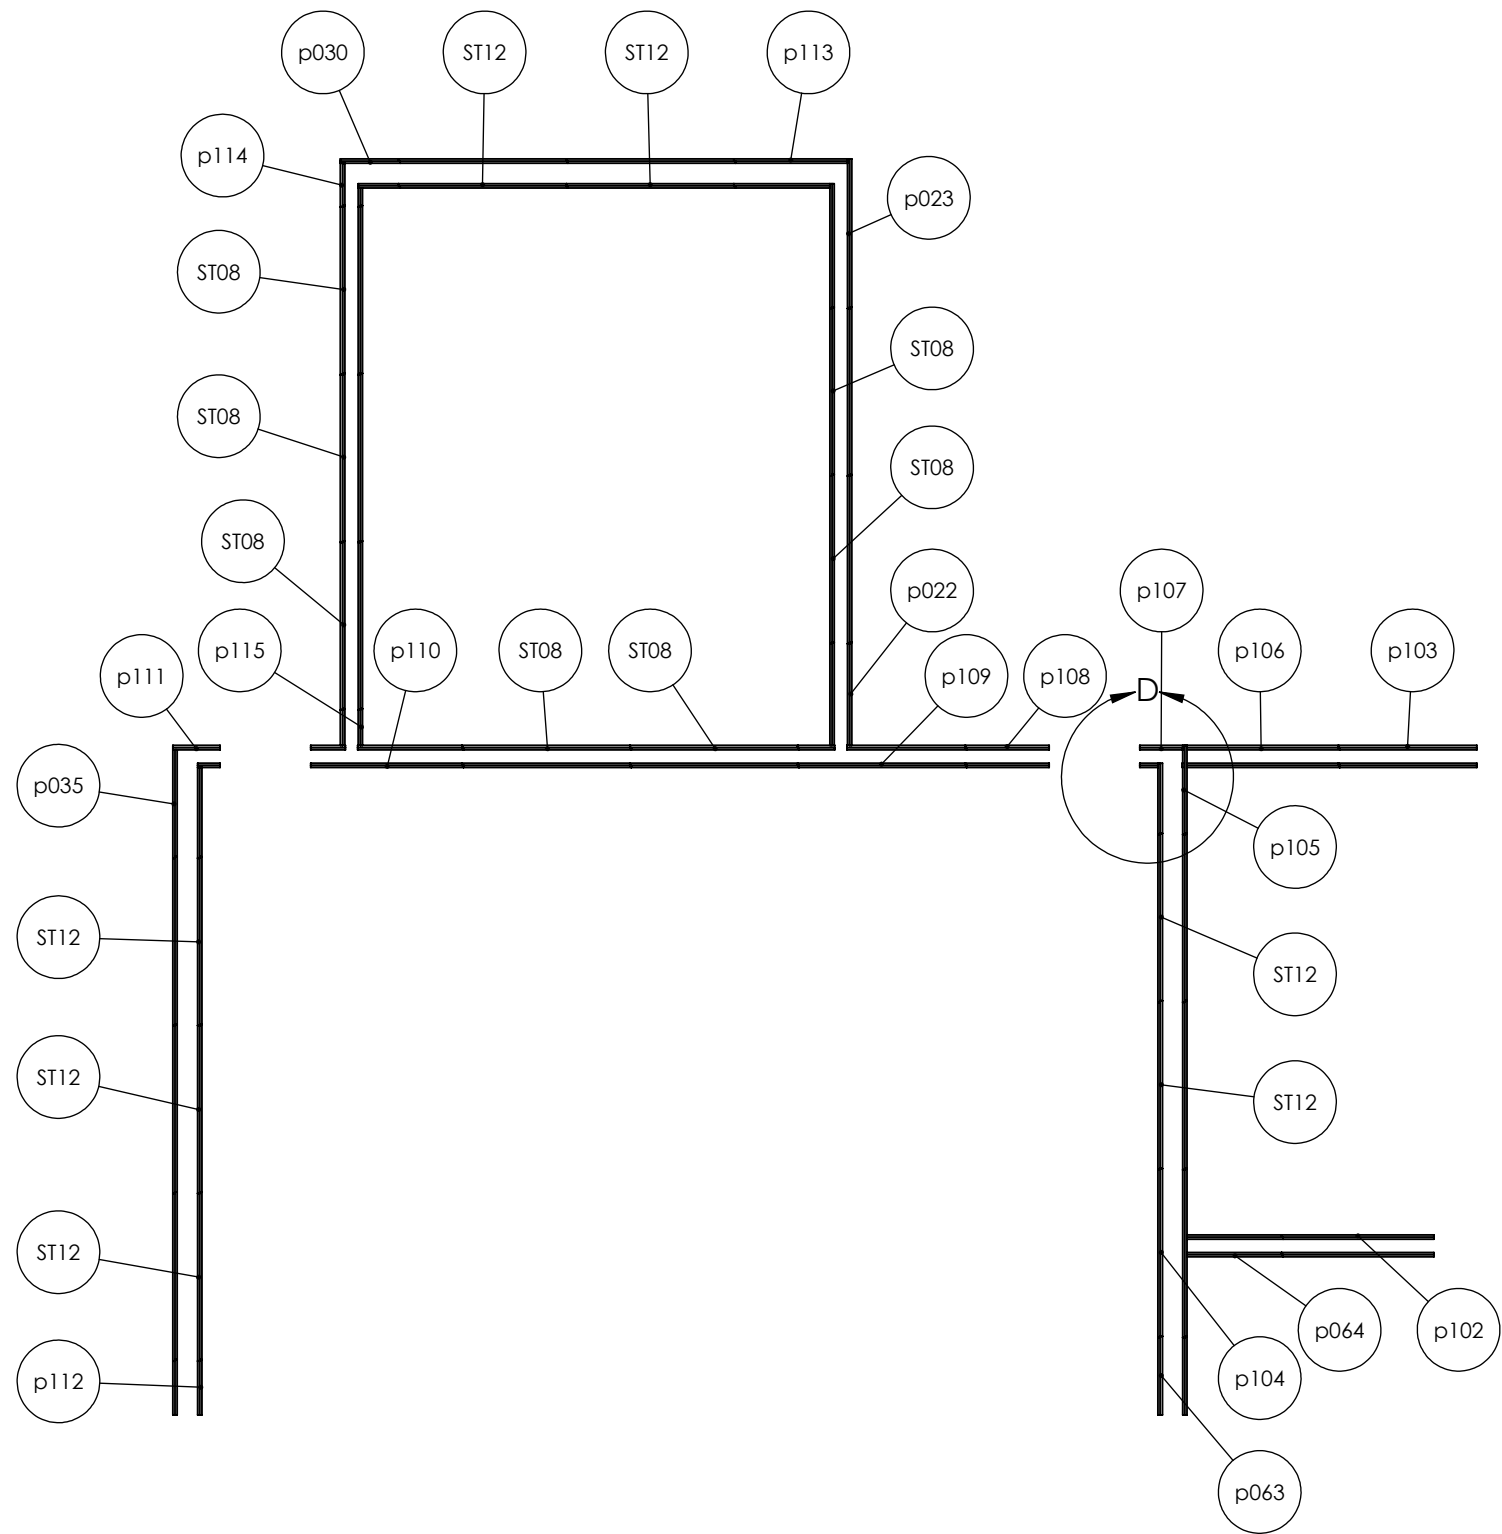

**COURSE F**




	DATE
MAP	2021-01-29


DESCRIPTION:  
**4984 C Polycrete USA Heavilon  
 Project V2**

4984 C Polycrete USA Heavilon project

No.	Qte	Description	Matériau	Dimensions	Procédé	Numéro
p116	1	Coffrage standard	Bleu	11 5/8" x 24" x 96 1/16"	OUVERTURE	
p115	1	Coffrage standard - Intérieur	Bleu	7 5/8" x 24" x 21 1/16"	COUPE	
p114	1	Coffrage standard - Extérieur coin gauche	Bleu	7 5/8" x 24" x 25"	COUPE	
p113	1	Coffrage standard - Extérieur coin gauche	Bleu	11 5/8" x 24" x 65"	COUPE	
p112	1	Coffrage standard - Intérieur	Bleu	11 5/8" x 24" x 31 9/16"	COUPE	
p111	1	Coffrage standard - Intérieur coin gauche	Bleu	7 5/8" x 24" x 27"	COUPE	
p110	1	Coffrage standard - Intérieur	Bleu	7 5/8" x 24" x 87 9/16"	COUPE	
p109	1	Coffrage standard	Bleu	7 5/8" x 24" x 96 1/16"	OUVERTURE	
p108	1	Coffrage standard - Intérieur	Bleu	7 5/8" x 24" x 48"	COUPE	
p107	1	Coffrage standard - Intérieur coin droite	Bleu	7 5/8" x 24" x 24 1/2"	COUPE	
p106	1	Coffrage standard - Intérieur	Bleu	7 5/8" x 24" x 95 13/16"	COUPE- OUVERTURE	
p105	1	Coffrage standard - Extérieur coin droite	Bleu	11 5/8" x 24" x 51 1/16"	COUPE- OUVERTURE	
p104	1	Coffrage standard	Bleu	11 5/8" x 24" x 96 1/16"	OUVERTURE	
p103	1	Coffrage standard - Intérieur	Bleu	7 5/8" x 24" x 79 1/4"	COUPE	
p102	1	Coffrage standard - Intérieur	Bleu	7 5/8" x 24" x 87 1/4"	COUPE	
p101	1	Coffrage standard - Intérieur	Bleu	11 5/8" x 24" x 63 9/16"	COUPE- OUVERTURE	
p100	1	Coffrage standard	Bleu	11 5/8" x 24" x 96 1/16"	OUVERTURE	
p099	1	Coffrage standard	Bleu	11 5/8" x 24" x 96 1/16"	OUVERTURE	
p098	1	Coffrage standard	Bleu	7 5/8" x 24" x 96 1/16"	OUVERTURE	
p097	1	Coffrage standard - Extérieur coin gauche	Bleu	7 5/8" x 24" x 62 13/16"	COUPE- OUVERTURE	
p096	1	Coffrage standard - Extérieur coin droite	Bleu	11 5/8" x 24" x 58 1/8"	COUPE- OUVERTURE	
p095	1	Coffrage standard	Bleu	11 5/8" x 24" x 96 1/16"	OUVERTURE	
p094	1	Coffrage standard	Bleu	11 5/8" x 24" x 96 1/16"	OUVERTURE	
p093	1	Coffrage standard - Extérieur coin gauche	Bleu	11 5/8" x 24" x 41"	COUPE- OUVERTURE	
p092	1	Coffrage standard - Extérieur coin droite	Bleu	7 5/8" x 24" x 53 1/8"	COUPE- OUVERTURE	
p091	1	Coffrage standard	Bleu	7 5/8" x 24" x 96 1/16"	OUVERTURE	
p090	1	Coffrage standard	Bleu	7 5/8" x 24" x 96 1/16"	OUVERTURE	
p089	1	Coffrage standard	Bleu	7 5/8" x 24" x 96 1/16"	OUVERTURE	
p088	1	Coffrage standard	Bleu	7 5/8" x 24" x 96 1/16"	OUVERTURE	
p087	1	Coffrage standard - Intérieur	Bleu	7 5/8" x 24" x 40"	COUPE- OUVERTURE	
p085	1	Coffrage standard	Bleu	7 5/8" x 18" x 96 1/16"	OUVERTURE	
p084	1	Coffrage standard - Intérieur	Bleu	7 5/8" x 18" x 62 5/16"	COUPE- OUVERTURE	
p083	1	Coffrage standard - Extérieur coin gauche	Bleu	7 5/8" x 18" x 88"	COUPE	
p082	1	Coffrage standard - Intérieur coin gauche	Bleu	7 5/8" x 18" x 37"	COUPE	
p081	1	Coffrage standard - Intérieur coin droite	Bleu	7 5/8" x 18" x 34 1/2"	COUPE	
p080	1	Coffrage standard - Extérieur coin droite	Bleu	7 5/8" x 18" x 24 7/16"	COUPE	
p079	1	Coffrage standard - Intérieur	Bleu	7 5/8" x 18" x 24"	COUPE	
p078	1	Coffrage standard - Intérieur	Bleu	11 5/8" x 24" x 29"	COUPE	
p077	1	Coffrage standard - Entre fenêtre	Bleu	11 5/8" x 24" x 31"	COUPE	
p076	1	Coffrage standard - Intérieur	Bleu	11 5/8" x 24" x 23"	COUPE	

			MAP	DATE 2021-01-29	DESCRIPTION: <b>4984 C Polycrete USA Heavilon Project V2</b>

No.	Qte	Description	Matériau	Dimensions	Procédé	Numéro
p075	1	Coffrage standard - Intérieur	Bleu	11 5/8" x 24" x 57 7/16"	COUPE	
p074	1	Coffrage standard - Extérieur coin droite	Bleu	11 5/8" x 24" x 31 1/4"	COUPE	
p073	1	Coffrage standard - Intérieur	Bleu	11 5/8" x 24" x 22"	COUPE	
p072	1	Coffrage standard - Intérieur	Bleu	11 5/8" x 24" x 46 3/4"	COUPE	
p071	1	Coffrage standard - Intérieur	Bleu	11 5/8" x 24" x 72"	COUPE	
p070	1	Coffrage standard - Intérieur	Bleu	7 5/8" x 24" x 79 1/8"	COUPE-OUVERTURE	
p069	1	Coffrage standard - Intérieur	Bleu	7 5/8" x 24" x 95 5/16"	COUPE-OUVERTURE	
p068	1	Coffrage standard - Extérieur coin gauche	Bleu	7 5/8" x 24" x 55"	COUPE	
p067	1	Coffrage standard - Extérieur coin droite	Bleu	7 5/8" x 24" x 51 1/8"	COUPE	
p066	1	Coffrage standard - Extérieur coin gauche	Bleu	7 5/8" x 24" x 48"	COUPE	
p065	1	Coffrage standard - Extérieur coin droite	Bleu	7 5/8" x 24" x 89 1/2"	COUPE	
p064	3	Coffrage standard - Intérieur	Bleu	7 5/8" x 24" x 55"	COUPE	
p063	2	Coffrage standard - Intérieur	Bleu	11 5/8" x 24" x 45"	COUPE	
p062	1	Coffrage standard - Intérieur	Bleu	11 5/8" x 24" x 60 1/2"	COUPE-OUVERTURE	
p061	1	Coffrage standard - Intérieur	Bleu	11 5/8" x 24" x 72"	COUPE-OUVERTURE	
p060	1	Coffrage standard - Intérieur	Bleu	11 5/8" x 24" x 89 7/16"	COUPE	
p059	2	Coffrage standard - Extérieur coin gauche	Bleu	11 5/8" x 24" x 30"	COUPE	
p058	1	Coffrage standard - Extérieur coin droite	Bleu	7 5/8" x 24" x 43 7/8"	COUPE	
p057	1	Coffrage standard - Extérieur coin droite	Bleu	7 5/8" x 24" x 63"	COUPE	
p056	1	Coffrage standard - Extérieur coin gauche	Bleu	7 5/8" x 24" x 62 13/16"	COUPE	
p055	1	Coffrage standard - Extérieur coin droite	Bleu	11 5/8" x 24" x 82 3/16"	COUPE-OUVERTURE	
p054	1	Coffrage standard	Bleu	11 5/8" x 24" x 96 1/16"	OUVERTURE	
p053	2	Coffrage standard - Intérieur	Bleu	11 5/8" x 24" x 33"	COUPE	
p052	2	Coffrage standard - Intérieur coin droite	Bleu	11 5/8" x 24" x 40"	COUPE	
p051	2	Coffrage standard - Extérieur coin droite	Bleu	7 5/8" x 24" x 51 5/8"	COUPE	
p050	2	Coffrage standard - Intérieur	Bleu	7 5/8" x 24" x 93"	COUPE	
p049	1	Coffrage standard - Intérieur	Bleu	7 5/8" x 24" x 62 3/8"	COUPE	
p048	1	Coffrage standard - Intérieur	Bleu	7 5/8" x 24" x 48"	COUPE	
p047	1	Coffrage standard - Intérieur	Bleu	7 5/8" x 24" x 81 1/8"	COUPE-OUVERTURE	
p046	1	Coffrage standard - Intérieur	Bleu	7 5/8" x 24" x 62"	COUPE-OUVERTURE	
p045	1	Coffrage standard - Intérieur	Bleu	7 5/8" x 12" x 43"	COUPE-OUVERTURE	
p044	1	Coffrage standard - Intérieur	Bleu	7 5/8" x 12" x 96"	COUPE	
p043	1	Coffrage standard - Intérieur	Bleu	7 5/8" x 24" x 72"	COUPE	
p042	2	Coffrage standard - Intérieur	Bleu	11 5/8" x 24" x 54 7/16"	COUPE	
p041	2	Coffrage standard	Bleu	11 5/8" x 24" x 96 1/16"	OUVERTURE	
p040	1	Coffrage standard - Intérieur	Bleu	11 5/8" x 24" x 32"	COUPE-OUVERTURE	
p038	1	Coffrage standard - Extérieur coin droite	Bleu	11 5/8" x 24" x 37 1/16"	COUPE	
p037	1	Coffrage standard	Bleu	11 5/8" x 24" x 96 1/16"	OUVERTURE	
p036	1	Coffrage standard	Bleu	11 5/8" x 24" x 96 1/16"	OUVERTURE	
p035	3	Coffrage standard - Extérieur coin gauche	Bleu	11 5/8" x 24" x 62"	COUPE	

			MAP	DATE 2021-01-29	<b>DESCRIPTION:</b> <b>4984 C Polycrete USA Heavilon Project V2</b>

No.	Qte	Description	Matériau	Dimensions	Procédé	Numéro
p034	2	Coffrage standard - Extérieur coin droite	Bleu	7 5/8" x 24" x 67 7/8"	COUPE	
p033	2	Coffrage standard - Extérieur coin droite	Bleu	7 5/8" x 24" x 39"	COUPE	
p032	2	Coffrage standard - Extérieur coin gauche	Bleu	7 5/8" x 24" x 76 3/4"	COUPE	
p031	2	Coffrage standard - Extérieur coin gauche	Bleu	7 5/8" x 24" x 78"	COUPE	
p030	2	Coffrage standard - Extérieur coin droite	Bleu	11 5/8" x 24" x 34 1/8"	COUPE	
p029	1	Coffrage standard	Bleu	11 5/8" x 24" x 96 1/16"	OUVERTURE	
p028	1	Coffrage standard - Extérieur coin gauche	Bleu	11 5/8" x 24" x 65"	COUPE-OUVERTURE	
p027	3	Coffrage standard - Extérieur coin gauche	Bleu	7 5/8" x 24" x 91 15/16"	COUPE	
p026	1	Coffrage standard - Extérieur coin droite	Bleu	11 5/8" x 24" x 50 1/8"	COUPE	
p025	1	Coffrage standard - Extérieur coin gauche	Bleu	11 5/8" x 24" x 49"	COUPE	
p024	1	Coffrage standard - Extérieur coin droite	Bleu	7 5/8" x 24" x 92"	COUPE	
p023	3	Coffrage standard - Extérieur coin droite	Bleu	7 5/8" x 24" x 85 5/8"	COUPE	
p022	3	Coffrage standard - Intérieur	Bleu	7 5/8" x 24" x 59"	COUPE	
p021	2	Coffrage standard - Intérieur	Bleu	7 5/8" x 24" x 47 3/8"	COUPE	
p020	2	Coffrage standard - Intérieur	Bleu	7 5/8" x 24" x 63"	COUPE	
p019	2	Coffrage standard - Intérieur	Bleu	7 5/8" x 24" x 64"	COUPE-OUVERTURE	
p018	1	Coffrage standard	Bleu	7 5/8" x 24" x 96 1/16"	OUVERTURE	
p017	2	Coffrage standard - Intérieur	Bleu	11 5/8" x 24" x 38 7/16"	COUPE	
p016	2	Coffrage standard	Bleu	11 5/8" x 24" x 96 1/16"	OUVERTURE	
p015	1	Coffrage standard - Extérieur coin gauche	Bleu	11 5/8" x 24" x 48"	COUPE	
p014	1	Coffrage standard - Extérieur coin droite	Bleu	7 5/8" x 15" x 61 3/16"	COUPE-OUVERTURE	
p013	1	Coffrage standard - Intérieur	Bleu	7 5/8" x 15" x 96"	COUPE-OUVERTURE	
p012	1	Coffrage standard - Intérieur	Bleu	7 5/8" x 15" x 61 11/16"	COUPE-OUVERTURE	
p011	2	Coffrage standard	Bleu	7 5/8" x 15" x 96 1/16"	OUVERTURE	
p010	1	Coffrage standard - Extérieur coin gauche	Bleu	7 5/8" x 15" x 93"	COUPE-OUVERTURE	
p008	1	Coffrage standard - Extérieur coin droite	Bleu	7 5/8" x 24" x 28 15/16"	COUPE	
p007	1	Coffrage standard	Bleu	7 5/8" x 24" x 96 1/16"	OUVERTURE	
p006	1	Coffrage standard	Bleu	7 5/8" x 24" x 96 1/16"	OUVERTURE	
p005	1	Coffrage standard - Extérieur coin gauche	Bleu	7 5/8" x 24" x 70"	COUPE	
p004	1	Coffrage standard - Extérieur coin droite	Bleu	11 5/8" x 24" x 62"	COUPE	
p003	1	Coffrage standard - Extérieur coin gauche	Bleu	11 5/8" x 24" x 72"	COUPE	
p002	1	Coffrage standard - Extérieur coin droite	Bleu	7 5/8" x 24" x 54 15/16"	COUPE	
p001	1	Coffrage standard - Extérieur coin gauche	Bleu	7 5/8" x 24" x 44"	COUPE	
ST18-08	8	Coffrage standard	Bleu	7 5/8" x 18" x 96"	STANDARD	
ST12-08	2	Coffrage standard	Bleu	7 5/8" x 12" x 96"	STANDARD	
ST12	24	Coffrage standard	Bleu	11 5/8" x 24" x 96"	STANDARD	
ST08	47	Coffrage standard	Bleu	7 5/8" x 24" x 96"	STANDARD	




DESCRIPTION:  
**4984 C Polycrete USA Heavilon Project V2**

4984 C Polycrete USA Heavilon project